

Sosnowiec, 25 sierpnia 2016 roku

Numer procedury: 12/OB12/2016

**Zapytanie ofertowe dla zamówienia publicznego  
o wartości nieprzekraczającej wyrażonej w złotych równowartości kwoty 30.000 euro**

.....  
(dane adresata rozeznania)

W związku z prowadzonym postępowaniem o udzielenie zamówienia publicznego zwracam się z prośbą o przedstawienie oferty cenowej wykonania zamówienia obejmującego wynajem w pełni wyposażonego sztucznie mrożonego niezadaszonego lodowiska rekreacyjnego, o powierzchni tafli od 396 m<sup>2</sup> do 432 m<sup>2</sup> (szerokość 18 m., długość od 22 m. do 24 m.) wraz z infrastrukturą w terminie od dnia 06.12.2016 do dnia 28.02.2017 z możliwością przedłużenia okresu najmu, jednak nie dłużej niż do 31.03.2017, wraz z kompleksowym montażem i demontażem na terenie parkingu przed budynkiem Urzędu Miejskiego przy al. Zwycięstwa w Sosnowcu (załącznik mapowy).

Lodowisko musi spełniać wszystkie standardy podobnych obiektów oraz wymogi dotyczące bezpieczeństwa użytkownika otwartego lodowiska. Oferta najmu musi zawierać najem wszystkich niezbędnych składników niezbędnych do użytkowania lodowiska, a w szczególności: odpowiedniego agregatu chłodniczego i instalacji chłodniczej, bandy rekreacyjnej z tworzywa w kolorze białym (2 wejścia dla użytkowników i wjazd rolby), chodników gumowych przeznaczonych do chodzenia w łyżwach na wszystkich drogach przeznaczonych dla użytkowników, samojezdnej maszyny do pielęgnacji i konserwacji lodu (rolby), odpowiedniego nagłośnienia, odpowiedniego oświetlenia tafli i oświetlenia ozdobnego mającego charakter świąteczny, ławek dla użytkowników oraz zaplecza szatniowego i technicznego, w zakres których wchodzi:

- a. domek drewniany ogrzewany przeznaczony na kasę oraz wypożyczalnię sprzętu o powierzchni około 10 m<sup>2</sup> wyposażony w suszarkę do łyżew, regał na łyżwy, blat lub biurko dla kasjera, 3 krzesła oraz 10 kasków i 60 par łyżew w pełnym zakresie rozmiarów. Dodatkowo w wypożyczalni muszą być odpowiednie środki dezynfekujące, a także higieniczne wkładki jednorazowe dla osób wypożyczających łyżwy,
- b. domek drewniany ogrzewany przeznaczony na szatnię oraz przebieralnię o powierzchni około 10 m<sup>2</sup> posiadający dodatkowe wysunięte zadaszenie o dodatkowej powierzchni około 10 m<sup>2</sup> pod którym będą ustawione ławki dla użytkowników.
- c. domek drewniany ogrzewany przeznaczony na zaplecze techniczne i ostrzarnię łyżew o powierzchni około 6 m<sup>2</sup>, który oprócz miejsca socjalnego dla obsługi (stolik i 2 krzesła) musi być wyposażony w urządzenie do ostrzenia łyżew wraz z odpowiednim stolikiem,
- d. domek drewniany ogrzewany przeznaczony na garaż dla maszyny do pielęgnacji i konserwacji lodu (rolby),

Na lodowisku powinno być dostępne 5 sztuk chodzików do nauki jazdy na łyżwach, a także zamontowany regulamin korzystania z obiektu. Agregat chłodniczy musi posiadać odpowiednie zabezpieczenie przed wytwarzaniem hałasu i nie może powodować przekroczenia dopuszczalnych poziomów hałasu w środowisku, a także powinien posiadać decyzję Urzędu Dozoru Technicznego dopuszczające to urządzenie do pracy na terenie RP. W ofercie należy dokładnie określić poziom hałasu wytwarzany przez zastosowany agregat chłodniczy.

Zakres zamówienia obejmuje serwisowanie obiektu w czasie jego eksploatacji w celu zapewnienia ciągłości funkcjonowania.

W zakres wynajmu wchodzi wszystkie prace związane z przygotowaniem terenu własnym sprzętem i własnymi siłami Wykonawcy, w tym także demontaż istniejącej infrastruktury (np. znaki drogowe, słupki parkingowe, itp.), a następnie kompleksowy montaż i przygotowanie lodowiska do eksploatacji i użytkowania. Zakres obejmuje również demontaż lodowiska po okresie użytkowania własnym sprzętem i własnymi siłami Wykonawcy oraz przywrócenie powierzchni do stanu poprzedniego wraz z montażem poprzedniej infrastruktury parkingowej. Należy przewidzieć przeprowadzenie szkolenia obsługi lodowiska. wszelkie użyte przez Wykonawcę elementy montażowe lodowiska i materiały oraz urządzenia służące do jego eksploatacji, konserwacji i pielęgnacji muszą posiadać odpowiednie certyfikaty, spełniać warunki techniczne określone w obowiązujących przepisach, normach, atestach, aprobatkach etc. i być zgodne z Polskimi Normami.

Załącznik nr 2 do Regulaminu udzielania zamówień publicznych,  
których wartość nie przekracza wyrażonej w złotych równowartości kwoty 30.000 euro

Wykonawca musi dostarczyć Zamawiającemu dokumentację techniczną lodowiska wraz z wymaganymi aprobatami technicznymi, dokumentacją techniczno ruchową itp.

Załącznikiem do zapytania ofertowego jest mapa zasadnicza z zaznaczonym terenem planowanego usytuowania lodowiska, na której wskazano rozdzielnię energetyczną oraz punkt poboru wody.

W ofercie należy uwzględnić odpowiednie zabezpieczenie instalacji elektrycznej wychodzącej z rozdzielni głównej.

Do oferty należy załączyć szczegółowy plan usytuowania tafli oraz wszystkich pozostałych składników infrastruktury. Można załączyć także wizualizację lodowiska.

Zamawiający zastrzega, że wszelkie płatności za wynajem lodowiska będą realizowane nie wcześniej niż po 30 dniach od jego przekazania przez Wykonawcę do użytkowania.

W ofercie należy określić dokładnie wszystkie warunki jakie powinien spełnić Zamawiający.

Zamawiający zaleca przeprowadzenie wizji w miejscu gdzie będzie funkcjonować lodowisko.

(precyzyjny opis przedmiotu zamówienia)

Oprócz łącznej ceny za najem lodowiska wraz z pełnym zapleczem, jego montażem i demontażem proszę również o podanie w określonym terminie:

- szczegółowych warunków płatności,
- czasu montażu i demontażu lodowiska wraz z infrastrukturą,
- informacji lub referencji nt. doświadczenia w sprzedaży oraz wynajęciach i przygotowaniu do użytkowania podobnych lodowisk (można załączyć dokumentację fotograficzną),
- czy przewiduje się realizację zamówienia przez podwykonawców - tak/nie (w przypadku udzielenia odpowiedzi „tak” należy dołączyć do oferty wzór umowy z podwykonawcą),

(inne informacje ważne dla Zamawiającego)

Kryterium oceny ofert stanowić będzie cena, warunki płatności oraz doświadczenie w sprzedaży oraz wynajęciach i przygotowaniu do użytkowania podobnych lodowisk,

Ofertę zawierającą żądane informacje proszę złożyć do dnia **8 września 2016 roku**

Dopuszcza się złożenie oferty:

- w formie pisemnej na adres: **Stadion Zimowy, ul. Zamkowa 4, 41 – 200 Sosnowiec**,  
(adres Zamawiającego)
- za pośrednictwem faksu: **32 266 63 41**, lub  
(nr faksu)
- za pośrednictwem poczty elektronicznej: **stadion.zimowy@mosir.sosnowiec.pl**,  
(adres e-mail)

W przypadku wybrania Państwa oferty zostaną Państwo poinformowani o terminie podpisania umowy.


(zapis w zależności od wartości zamówienia)

KIEROWNIK  
*J. Górak*  
Jerzy Górak

.....  
podpis Kierownika

MAPA ZASADNICZA  
SKALA 1:500

MAPA ZASADNICZA  
SKALA 1:500

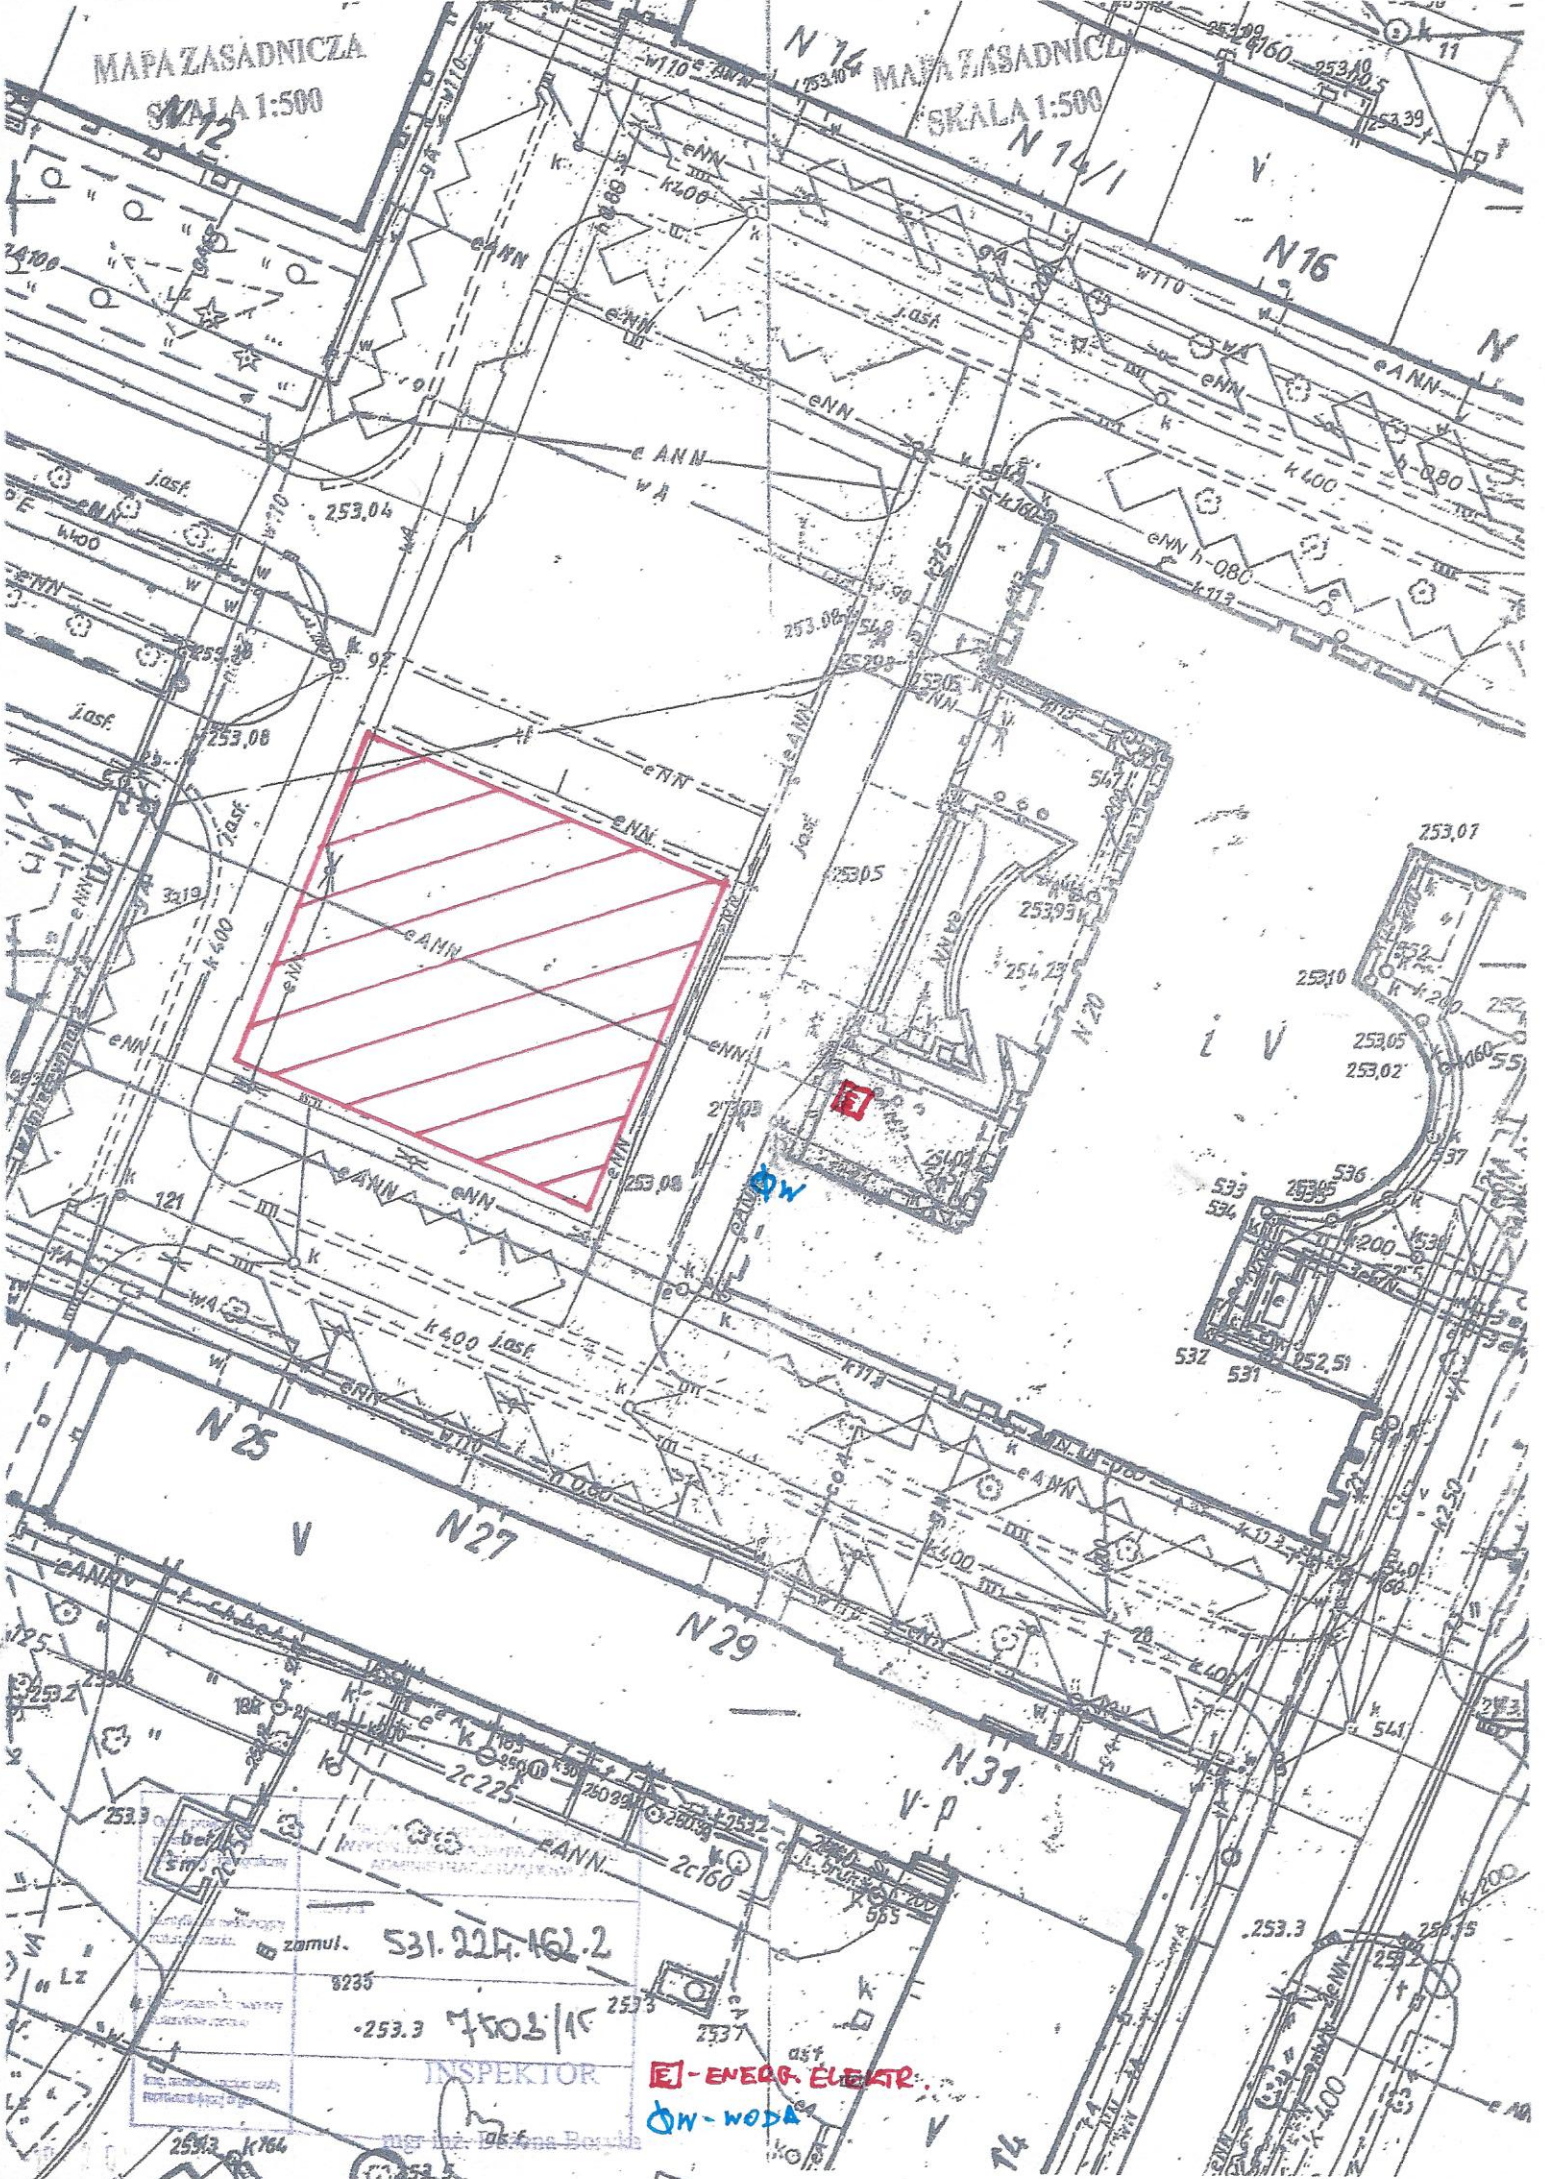

531.227.162.2
253.3
7505/K

INSPEKTOR

E - ENERG. ELEKT.  
W - WODA

mgr inż. Jolanta Baranik