


**PRZEKRÓJ A-A**
**skala 1:10**

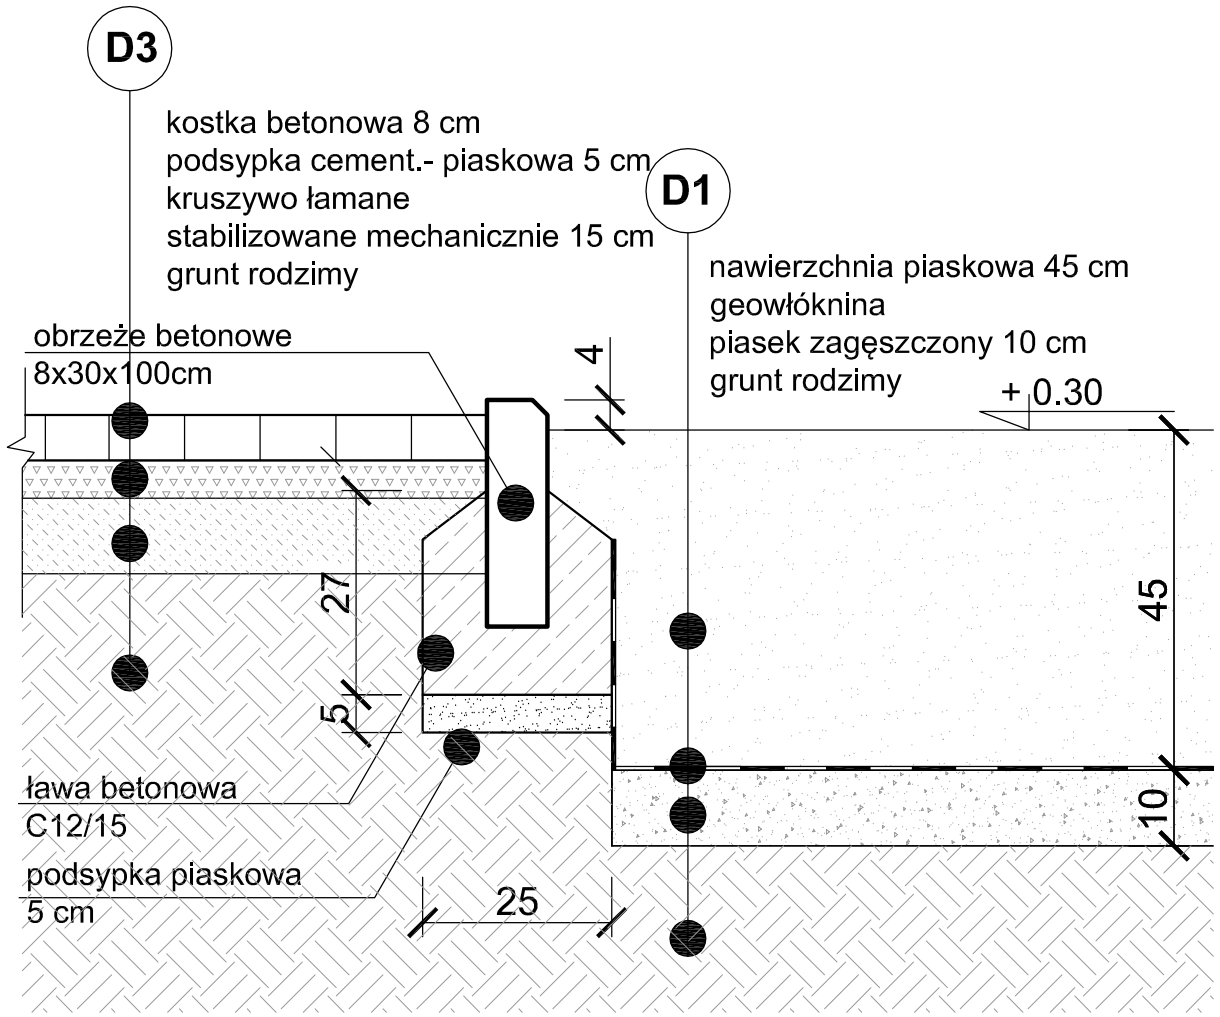


**PRZEKRÓJ B-B - schody terenowe**
**skala 1:10**

| IMIE NAZWISKO | | DATA: | PODPIS: |
|---|---|---|---|
| proj. arch.: | dr inż. arch. Grzegorz RENDCHEN | 28.05.2015 | |
| proj. arch.: | dr inż. arch. Szymon RENDCHEN | 28.05.2015 | |

WYKONAWCA: szymon@rendchen.pl

renstudio architektura i grafika

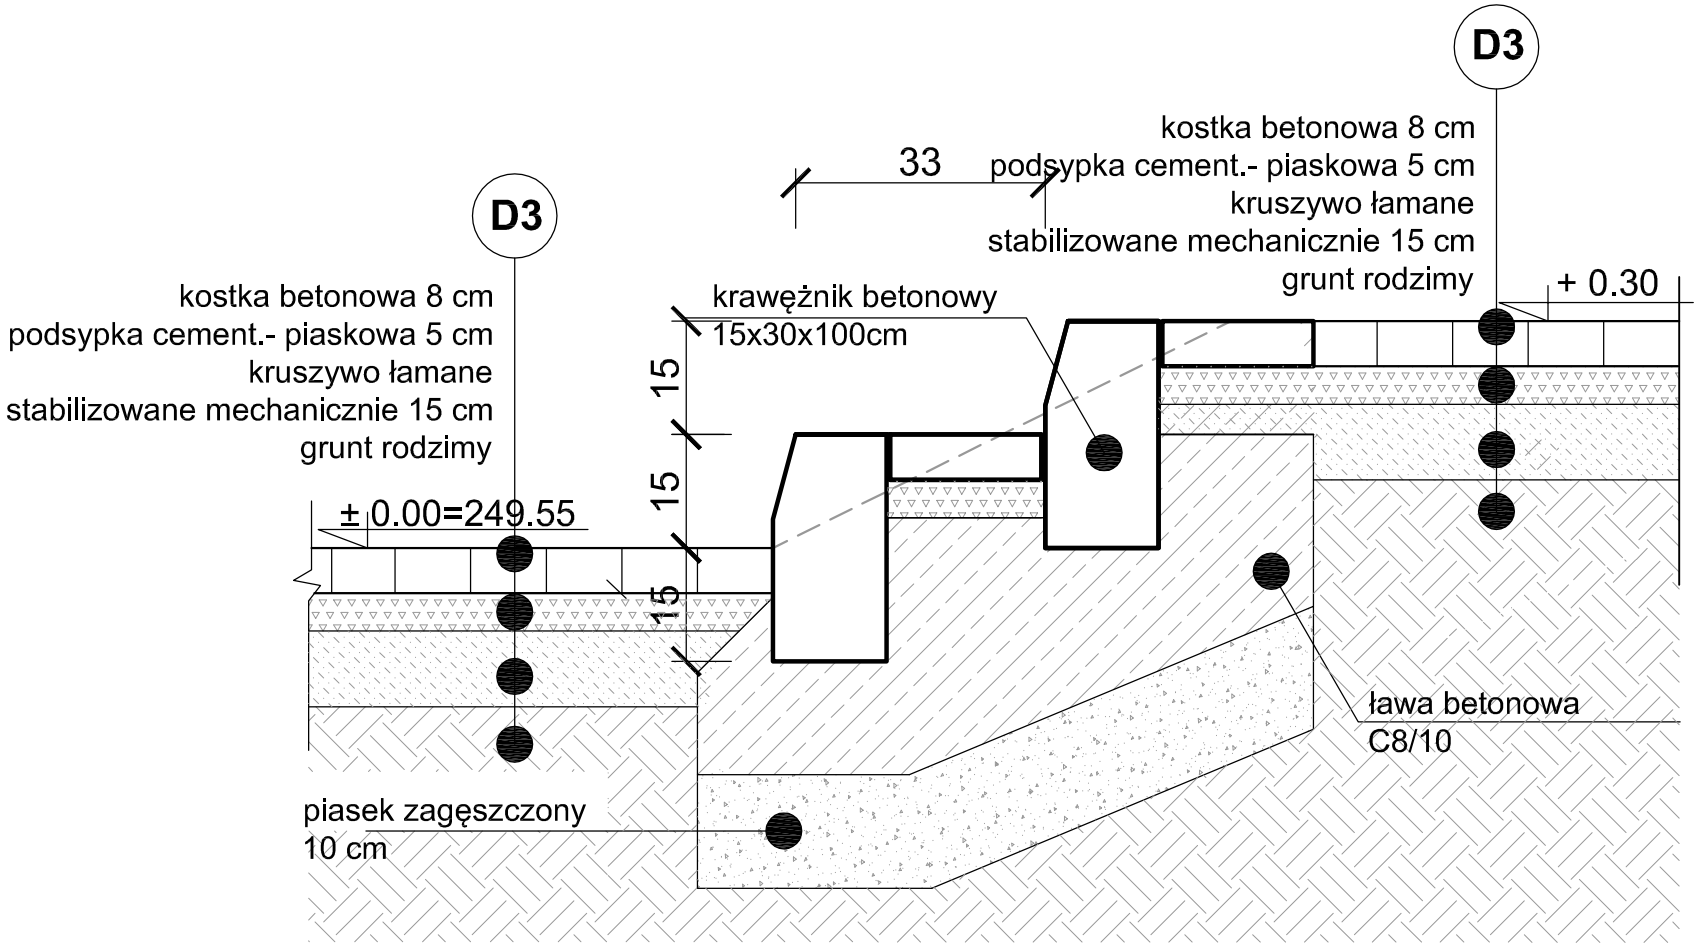renstudio szymon rendchen ul. wyczółkowskiego 21/8 41-902 bytom

INWESTOR:: Miejski Osrodek Sportu i Rekreacji ul. 3 Maja 41 41-200 Sosnowiec

OBIEKT: Boisko do beach soccera ( piłki noznej plazowej) — FAZA: DT

PROJEKT: „BUDOWA BOISKA DO BEACH SOCCERA NA TERENIE KOMPLEKSU PIŁKARSKIEGO PRZY ULICY. KRESOWEJ 1 W SOSNOWCU ."

| NAZWA RYSUNKU: | SKALA RYSUNKU: | NUMER RYSUNKU: |
|---|---|---|
| **DETALE OBRZEŻY PRZEK. AA i BB** | 1:10 | D1 |