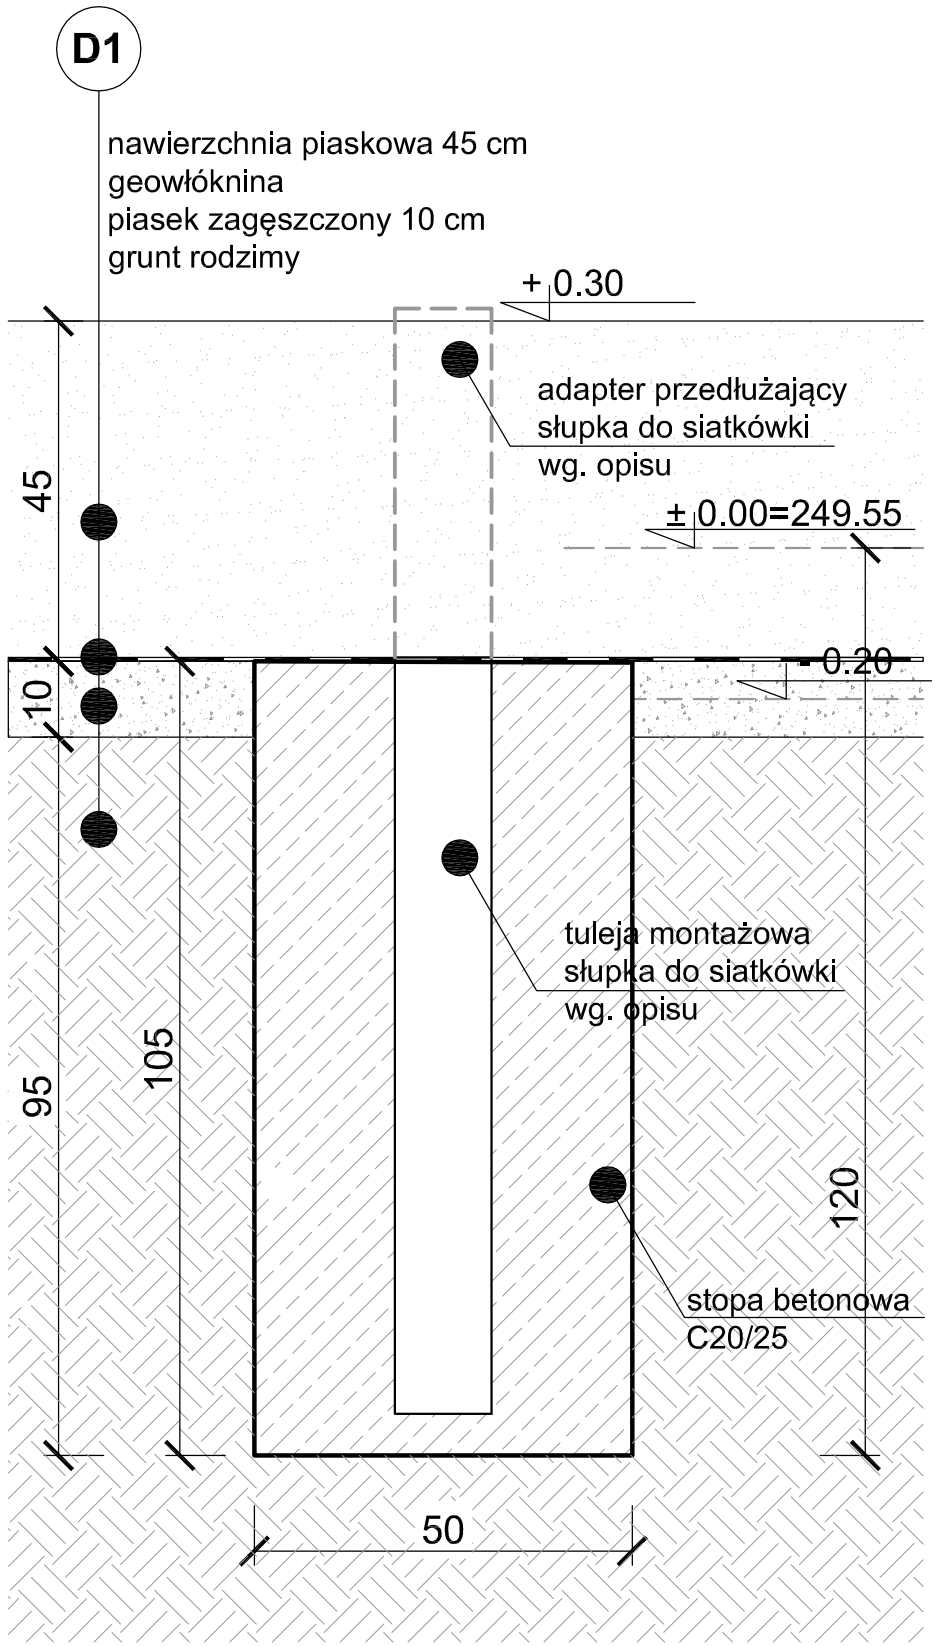

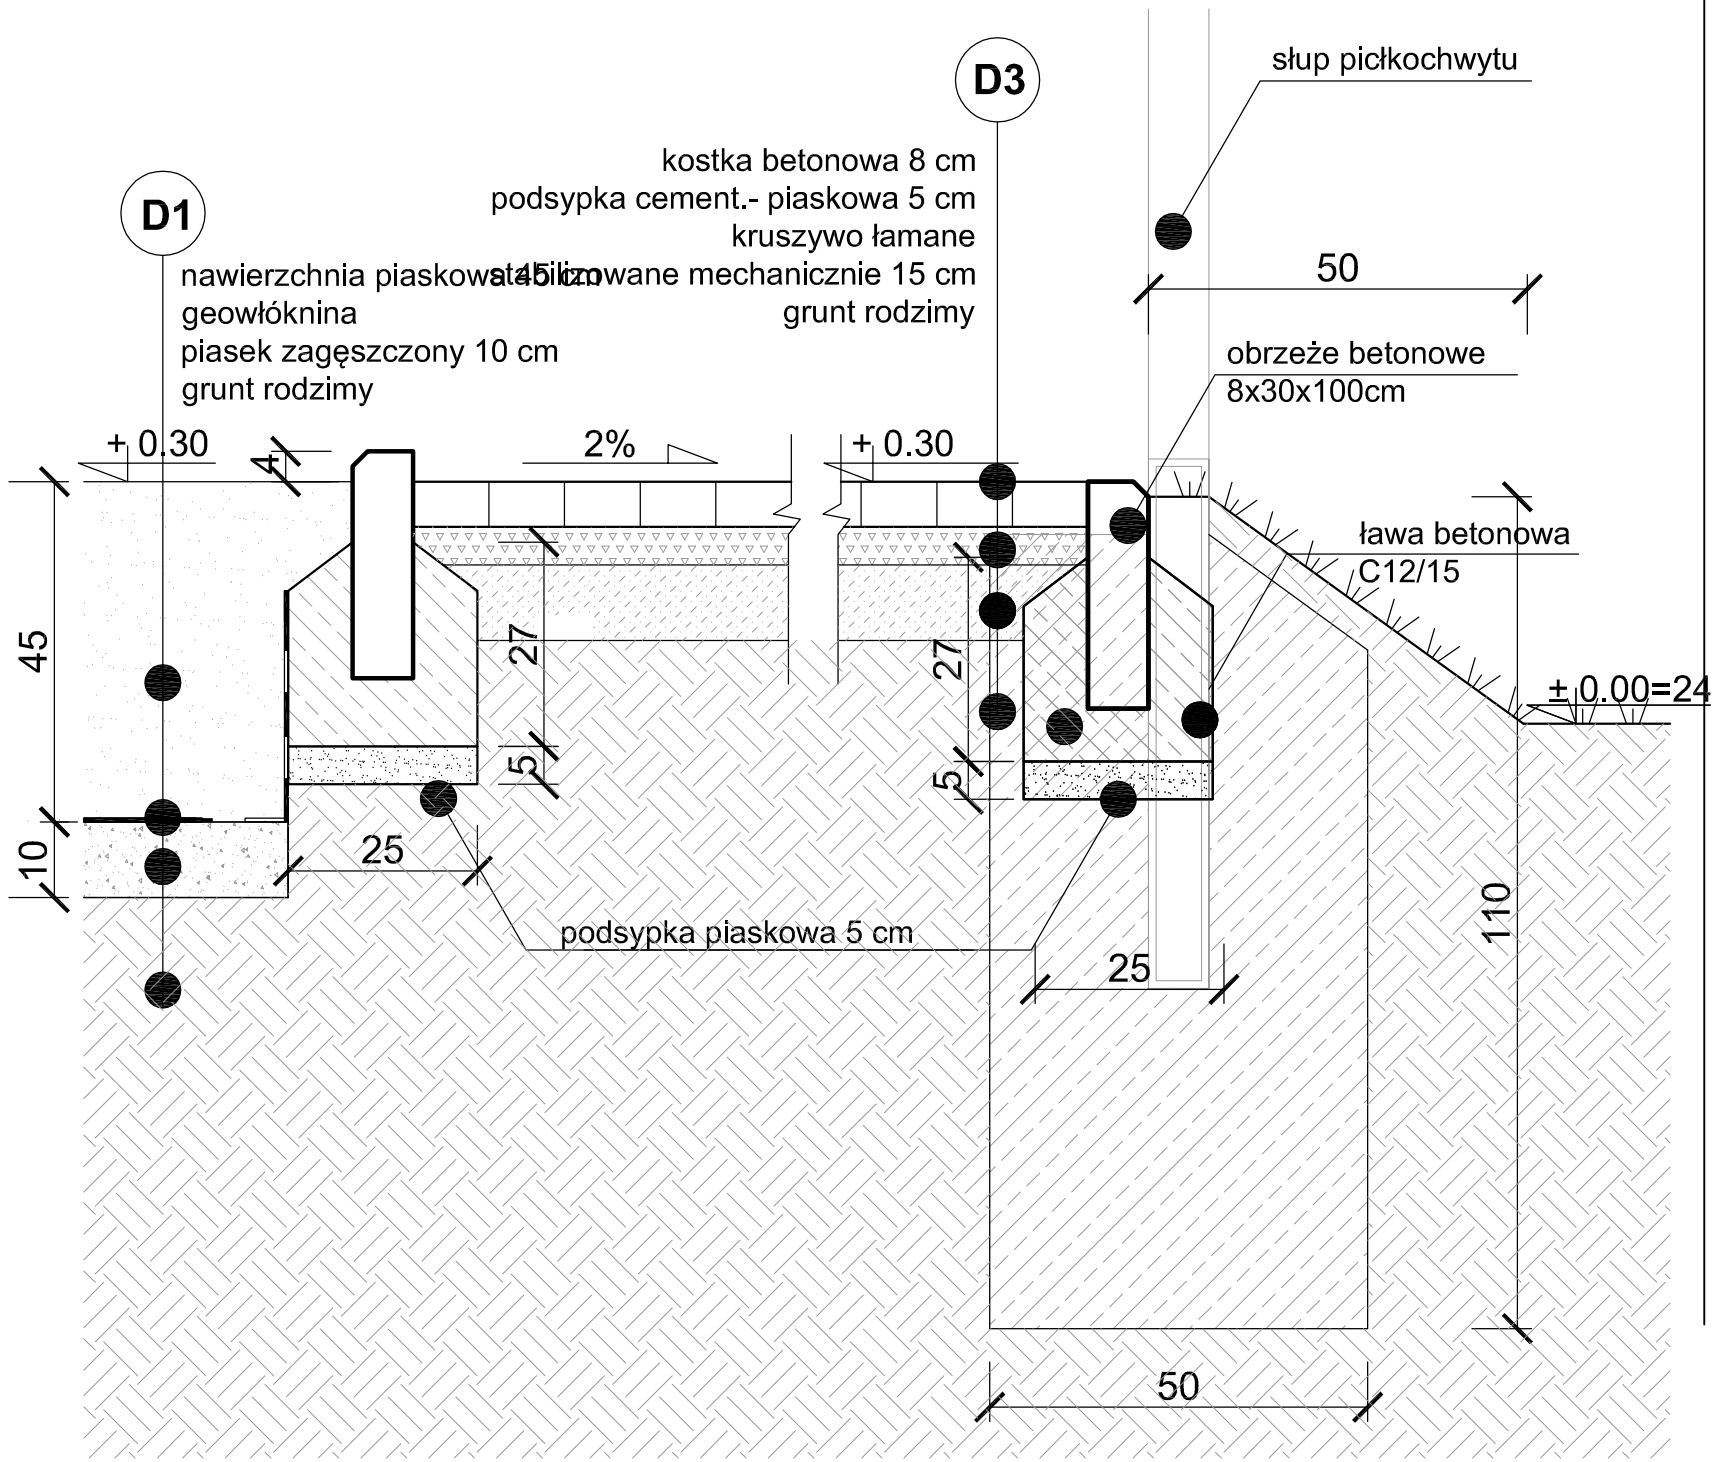

PRZEKRÓJ C-C
skala 1:10

IMIĘ NAZWISKO		DATA:	PODPIS:
proj. arch.:	dr inż. arch. Grzegorz RENDCHEN	28.05.2015	
proj. arch.:	dr inż. arch. Szymon RENDCHEN	28.05.2015	

WYKONAWCA: szymon@rendchen.pl

renstudio architektura i grafika

renstudio szymon rendchen ul. wyczółkowskiego 21/8 41-902 bytom

INWESTOR::
Miejski Osrodek Sportu i Rekreacji ul. 3 Maja 41 41-200 Sosnowiec

OBIEKT:	FAZA:
Boisko do beach soccera (piłki noznej plazowej)	DT

PROJEKT:
„BUDOWA BOISKA DO BEACH SOCCERA NA TERENIE KOMPLEKSU PIŁKARSKIEGO PRZY ULICY. KRESOWEJ 1 W SOSNOWCU ."

NAZWA RYSUNKU:	SKALA RYSUNKU:	NUMER RYSUNKU:
DETALE OBRZEŻY i FUND., PRZEK. CC	1:10	D2