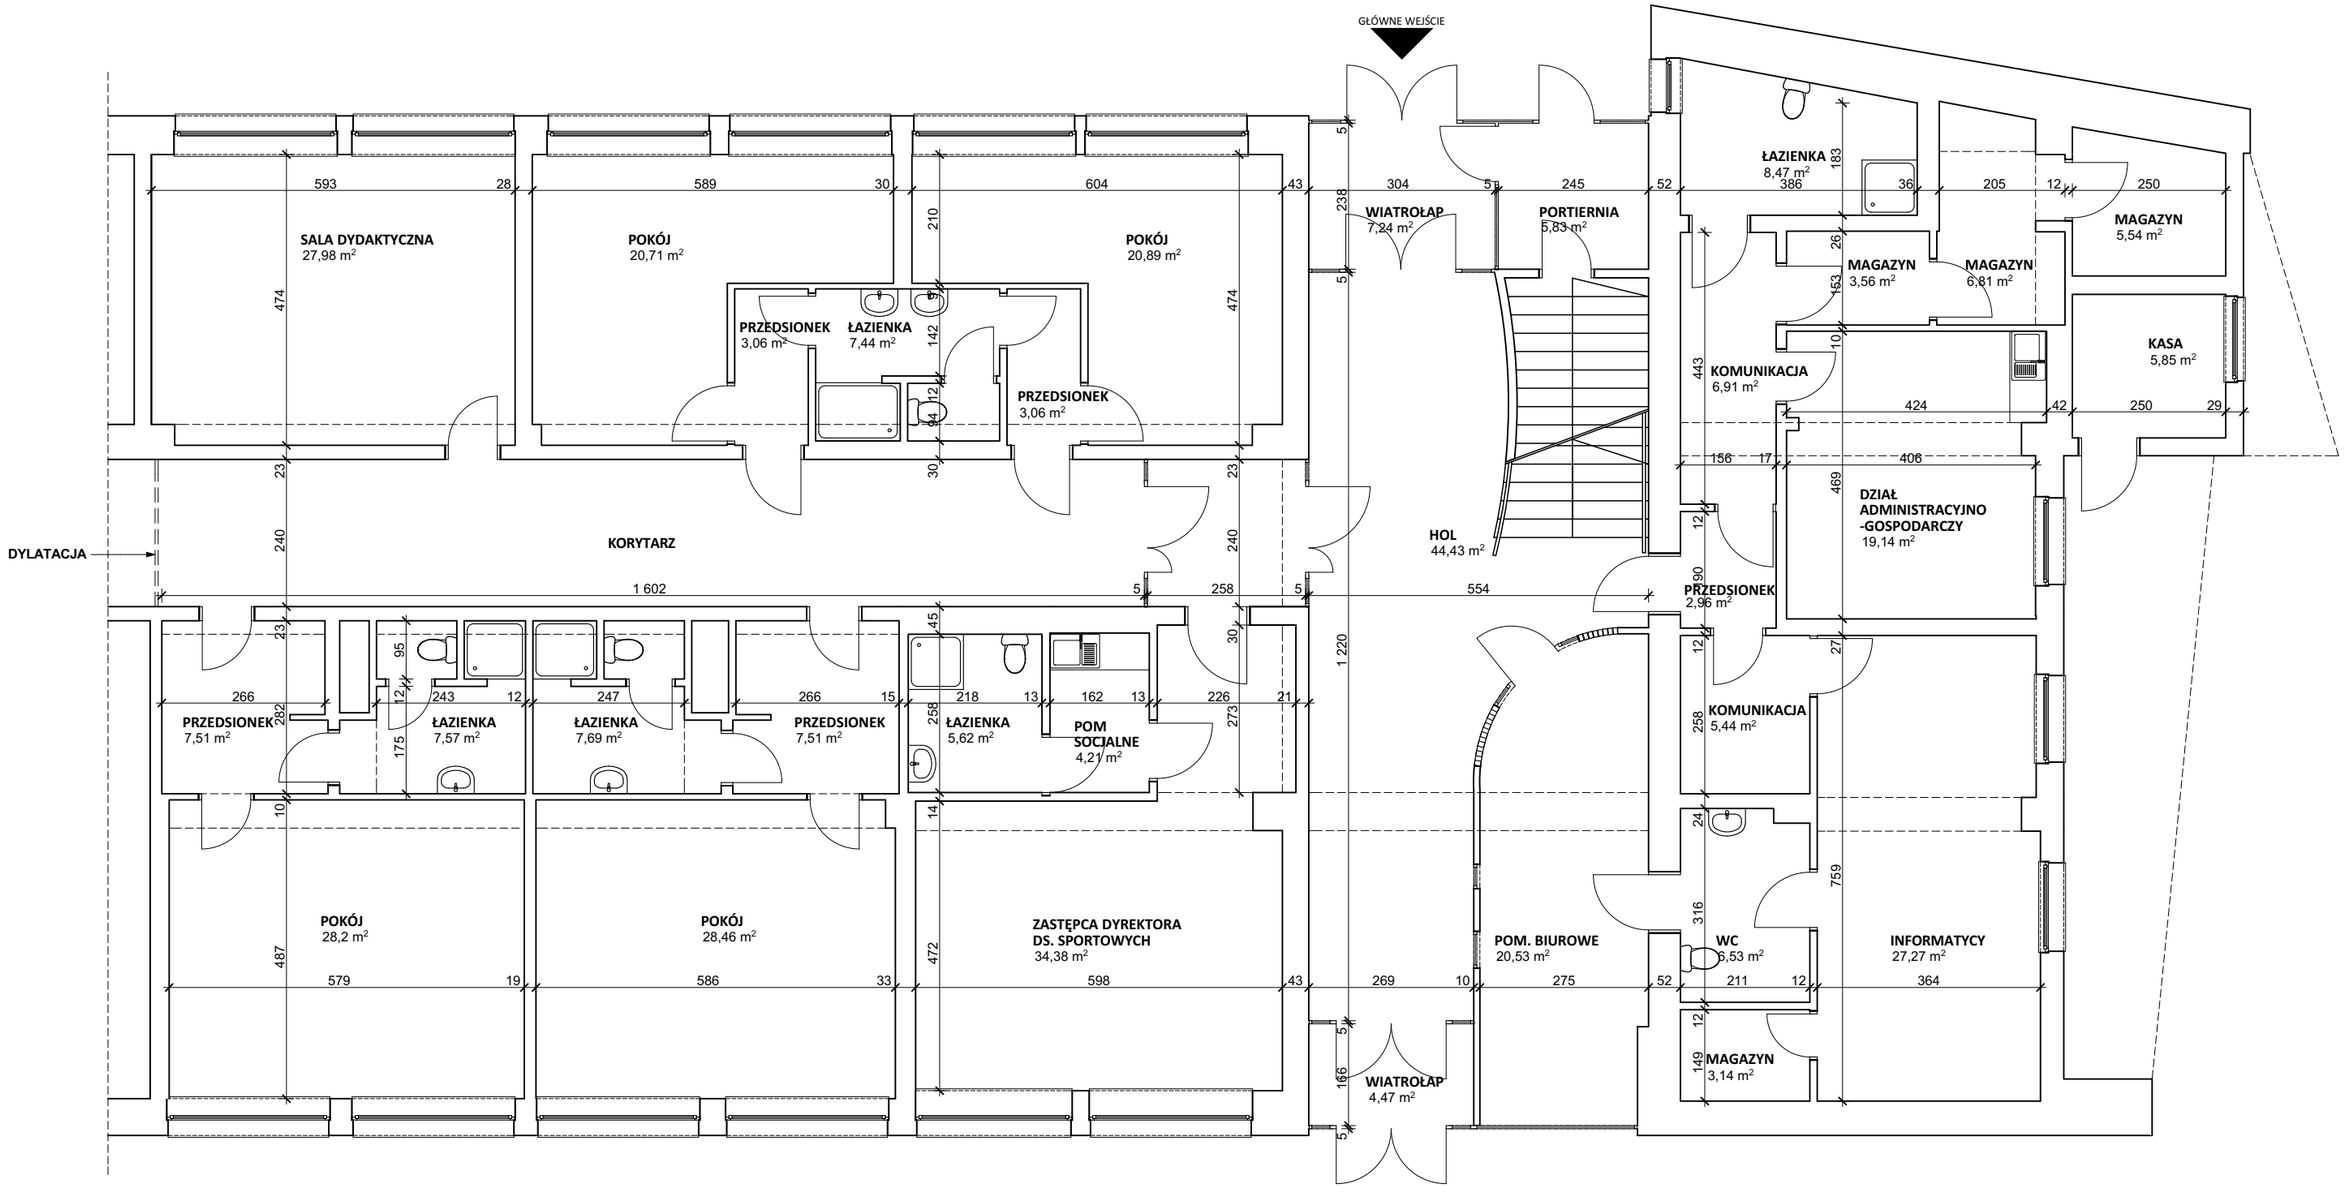

Uwagi:

*** WSZYSTKIE WYMIARY SPRAWDZIĆ NA BUDOWIE**

*** PROJEKT JEST WYŁĄCZNIE KONCEPCJĄ ARCHITEKTONICZNĄ I PRZED PRZYSTĄPIENIEM DO PRAC NALEŻY WCZEŚNIEJ WYKONAĆ PROJEKT BUDOWLANY**

Prawa autorskie zastrzeżone. Wykorzystywanie, kopiowanie i rozpowszechnianie dokumentacji bez zgody projektanta zabronione. Projektant zastrzega sobie prawo wprowadzania zmian.

Inwestycja:
WYKONANIE KONCEPCJI ADAPTACJI CZĘŚCI BUDYNKU ZLOKALIZOWANEGO NA TERENIE PŁYWALNI LETNIEJ PRZY UL. 3 MAJA 41 W SOSNOWCU NA FUNKCJĘ BIUROWĄ

Inwestor:
Miejski Ośrodek Sportu i Rekreacji w Sosnowcu
ul. 3 Maja 41
41-200 Sosnowiec

Biuro projektowe:
"TWOIarchitekci" S.C.
ul. Grabowa 11/6, 43-178 Ornontowice
mail: kontakt@twoi-architekci.pl, www.twoi-architekci.pl
tel.: 502-474-020, 505-841-316

Nazwa rysunku:
Rzut parteru - inwentaryzacja

Adres inwestycji:
ul. 3 Maja 41, 41-200 Sosnowiec
dz. nr.: 377/3; 150

Faza / Symbol projektu: **PROJEKT ARCHITEKTONICZNY BUDOWLANY / PA B**

WERSJA INFORMACYJNA | WERSJA DO ZATWIERDZENIA | WERSJA DO REALIZACJI

Opracował:	*Nr uprawnień:*	*Podpis:*	*Nr rysunku:*
mgr inż. arch. Michalina KLUGER mgr inż. arch. Marcin CHMURCZYK			**1.1**
Projektował:			*Skala rysunku:* **1:100**
Sprawdzał:			*Data:* **lipiec 2017r.**