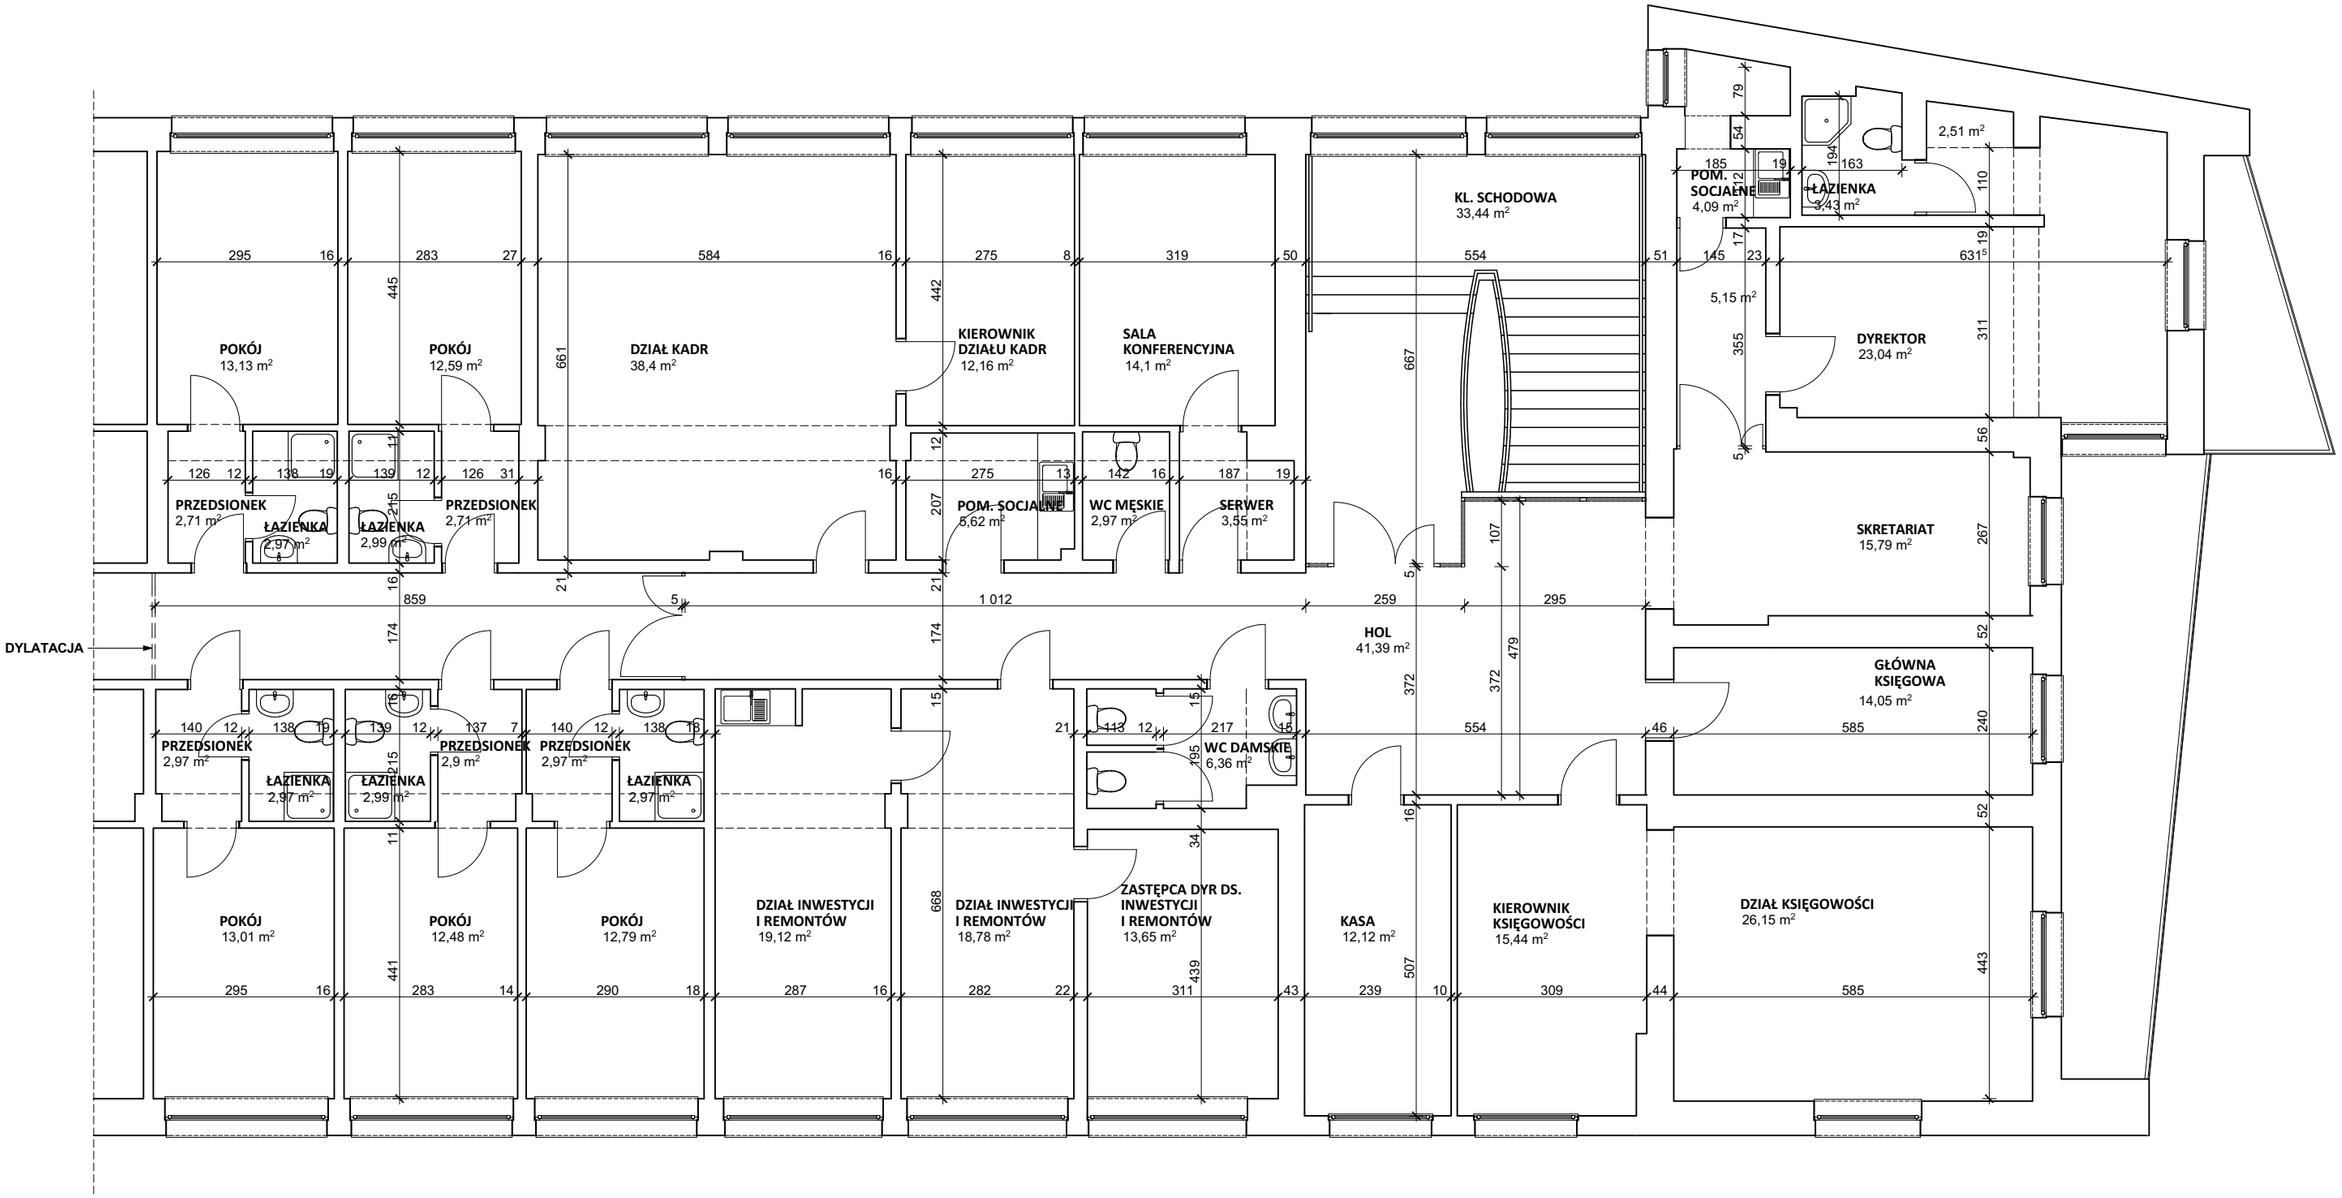

Uwagi:
*** WSZYSTKIE WYMIARY SPRAWDZIĆ NA BUDOWIE**
*** PROJEKT JEST WYŁĄCZNIE KONCEPCJĄ ARCHITEKTONICZNĄ I PRZED PRZYSTĄPIENIEM DO PRAC NALEŻY WCZEŚNIEJ WYKONAĆ PROJEKT BUDOWLANY**

Prawa autorskie zastrzeżone. Wykorzystywanie, kopiowanie i rozpowszechnianie dokumentacji bez zgody projektanta zabronione. Projektant zastrzega sobie prawo wprowadzania zmian

Inwestycja: **WYKONANIE KONCEPCJI ADAPTACJI CZĘŚCI BUDYNKU ZLOKALIZOWANEGO NA TERENIE PŁYWALNI LETNIEJ PRZY UL. 3 MAJA 41 W SOSNOWCU NA FUNKCJĘ BIUROWĄ**	*Inwestor:* **Miejski Ośrodek Sportu i Rekreacji w Sosnowcu ul. 3 Maja 41 41-200 Sosnowiec**

Biuro projektowe: TWOiarchitekci
"TWOIarchitekci" S.C.
ul. Grabowa 11/6, 43-178 Ornontowice
mail: kontakt@twoi-architekci.pl, www.twoi-architekci.pl
tel.: 502-474-020, 505-841-316

Nazwa rysunku: **Rzut piętra - inwentaryzacja**	*Adres inwestycji:* **ul. 3 Maja 41, 41-200 Sosnowiec dz. nr.: 377/3; 150**

Faza / Symbol projektu: **PROJEKT ARCHITEKTONICZNY BUDOWLANY / PA B**

WERSJA INFORMACYJNA WERSJA DO ZATWIERDZENIA WERSJA DO REALIZACJI	*Nr uprawnień:*	*Podpis:*	*Nr rysunku:*
Opracował: mgr inż. arch. Michalina KLUGER mgr inż. arch. Marcin CHMURCZYK			**1.2**
Projektował:			*Skala rysunku:* **1:100**
Sprawdzał:			*Data:* **lipiec 2017r.**