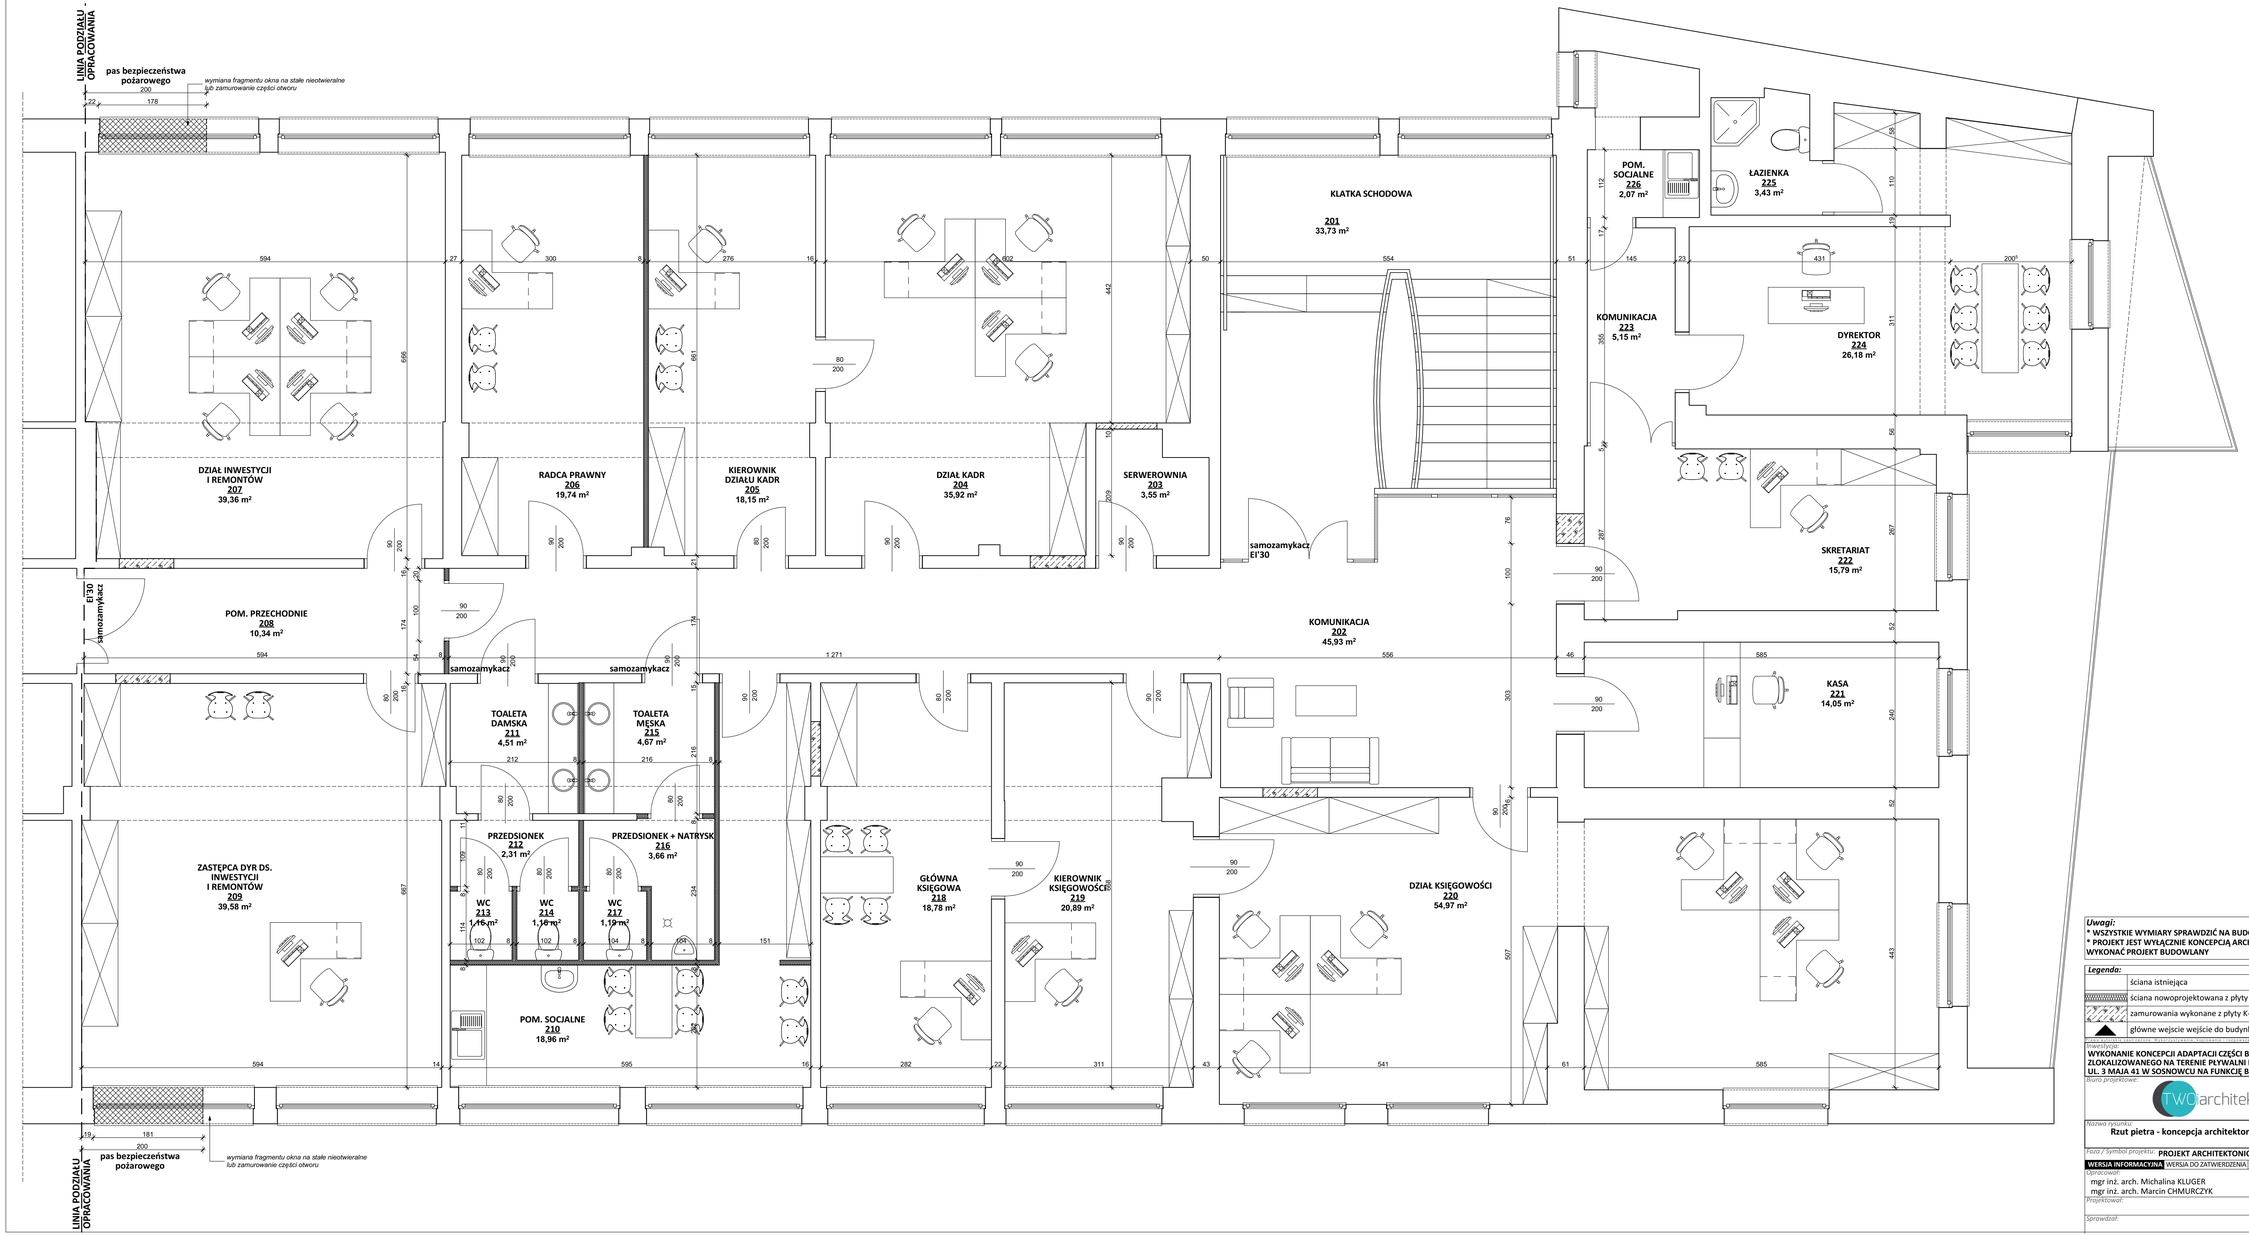

Uwagi:

*** WSZYSTKIE WYMIARY SPRAWDZIĆ NA BUDOWIE**

*** PROJEKT JEST WYŁĄCZNIE KONCEPCJĄ ARCHITEKTONICZNĄ I PRZED PRZYSTĄPIENIEM DO PRAC NALEŻY WCZEŚNIEJ WYKONAĆ PROJEKT BUDOWLANY**

Legenda:

- ściana istniejąca
- ściana nowoprojektowana z płyty K-G
- zamurowania wykonane z płyty K-G lub bloczków z betonu komórkowego
- główne wejscie wejście do budynku

Wszystkie wymiary podane na rysunku należy sprawdzić na budowie. Projektu rozpocząć nie można przed uzgodnieniem wszelkich kolizji z innymi projektami branżowymi.

Inwestycja: **WYKONANIE KONCEPCJI ADAPTACJI CZĘŚCI BUDYNKU ZLOKALIZOWANEGO NA TERENIE PŁYWALNI LETNIEJ PRZY UL. 3 MAJA 41 W SOSNOWCU NA FUNKCJĘ BIUROWĄ**	Inwestor: **Miejski Ośrodek Sportu i Rekreacji w Sosnowcu ul. 3 Maja 41 41-200 Sosnowiec**

Biuro projektowe:

"TWOIarchitekci" S.C.
ul. Grabowa 11/6, 43-178 Ornontowice
mail: kontakt@twoi-architekci.pl, www.twoi-architekci.pl
tel.: 502-474-020, 505-841-316

Nazwa rysunku: **Rzut pietra - koncepcja architektoniczna**	Adres inwestycji: **ul. 3 Maja 41, 41-200 Sosnowiec dz. nr.: 377/3; 150**

Faza / Symbol projektu: **PROJEKT ARCHITEKTONICZNY BUDOWLANY / PA B**

WERSJA INFORMACYJNA	WERSJA DO ZATWIERDZENIA	WERSJA DO REALIZACJI	Nr uprawnień:	Podpis:	Nr rysunku:
Opracował: mgr inż. arch. Michalina KLUGER mgr inż. arch. Marcin CHMURCZYK					**1.6**
Projektował:					Skala rysunku: **1:50**
Sprawdził:					Data: **lipiec 2017r.**