


MAPA ZASADNICZA
SKALA 1:500

MAPA ZASADNICZA
SKALA 1:500

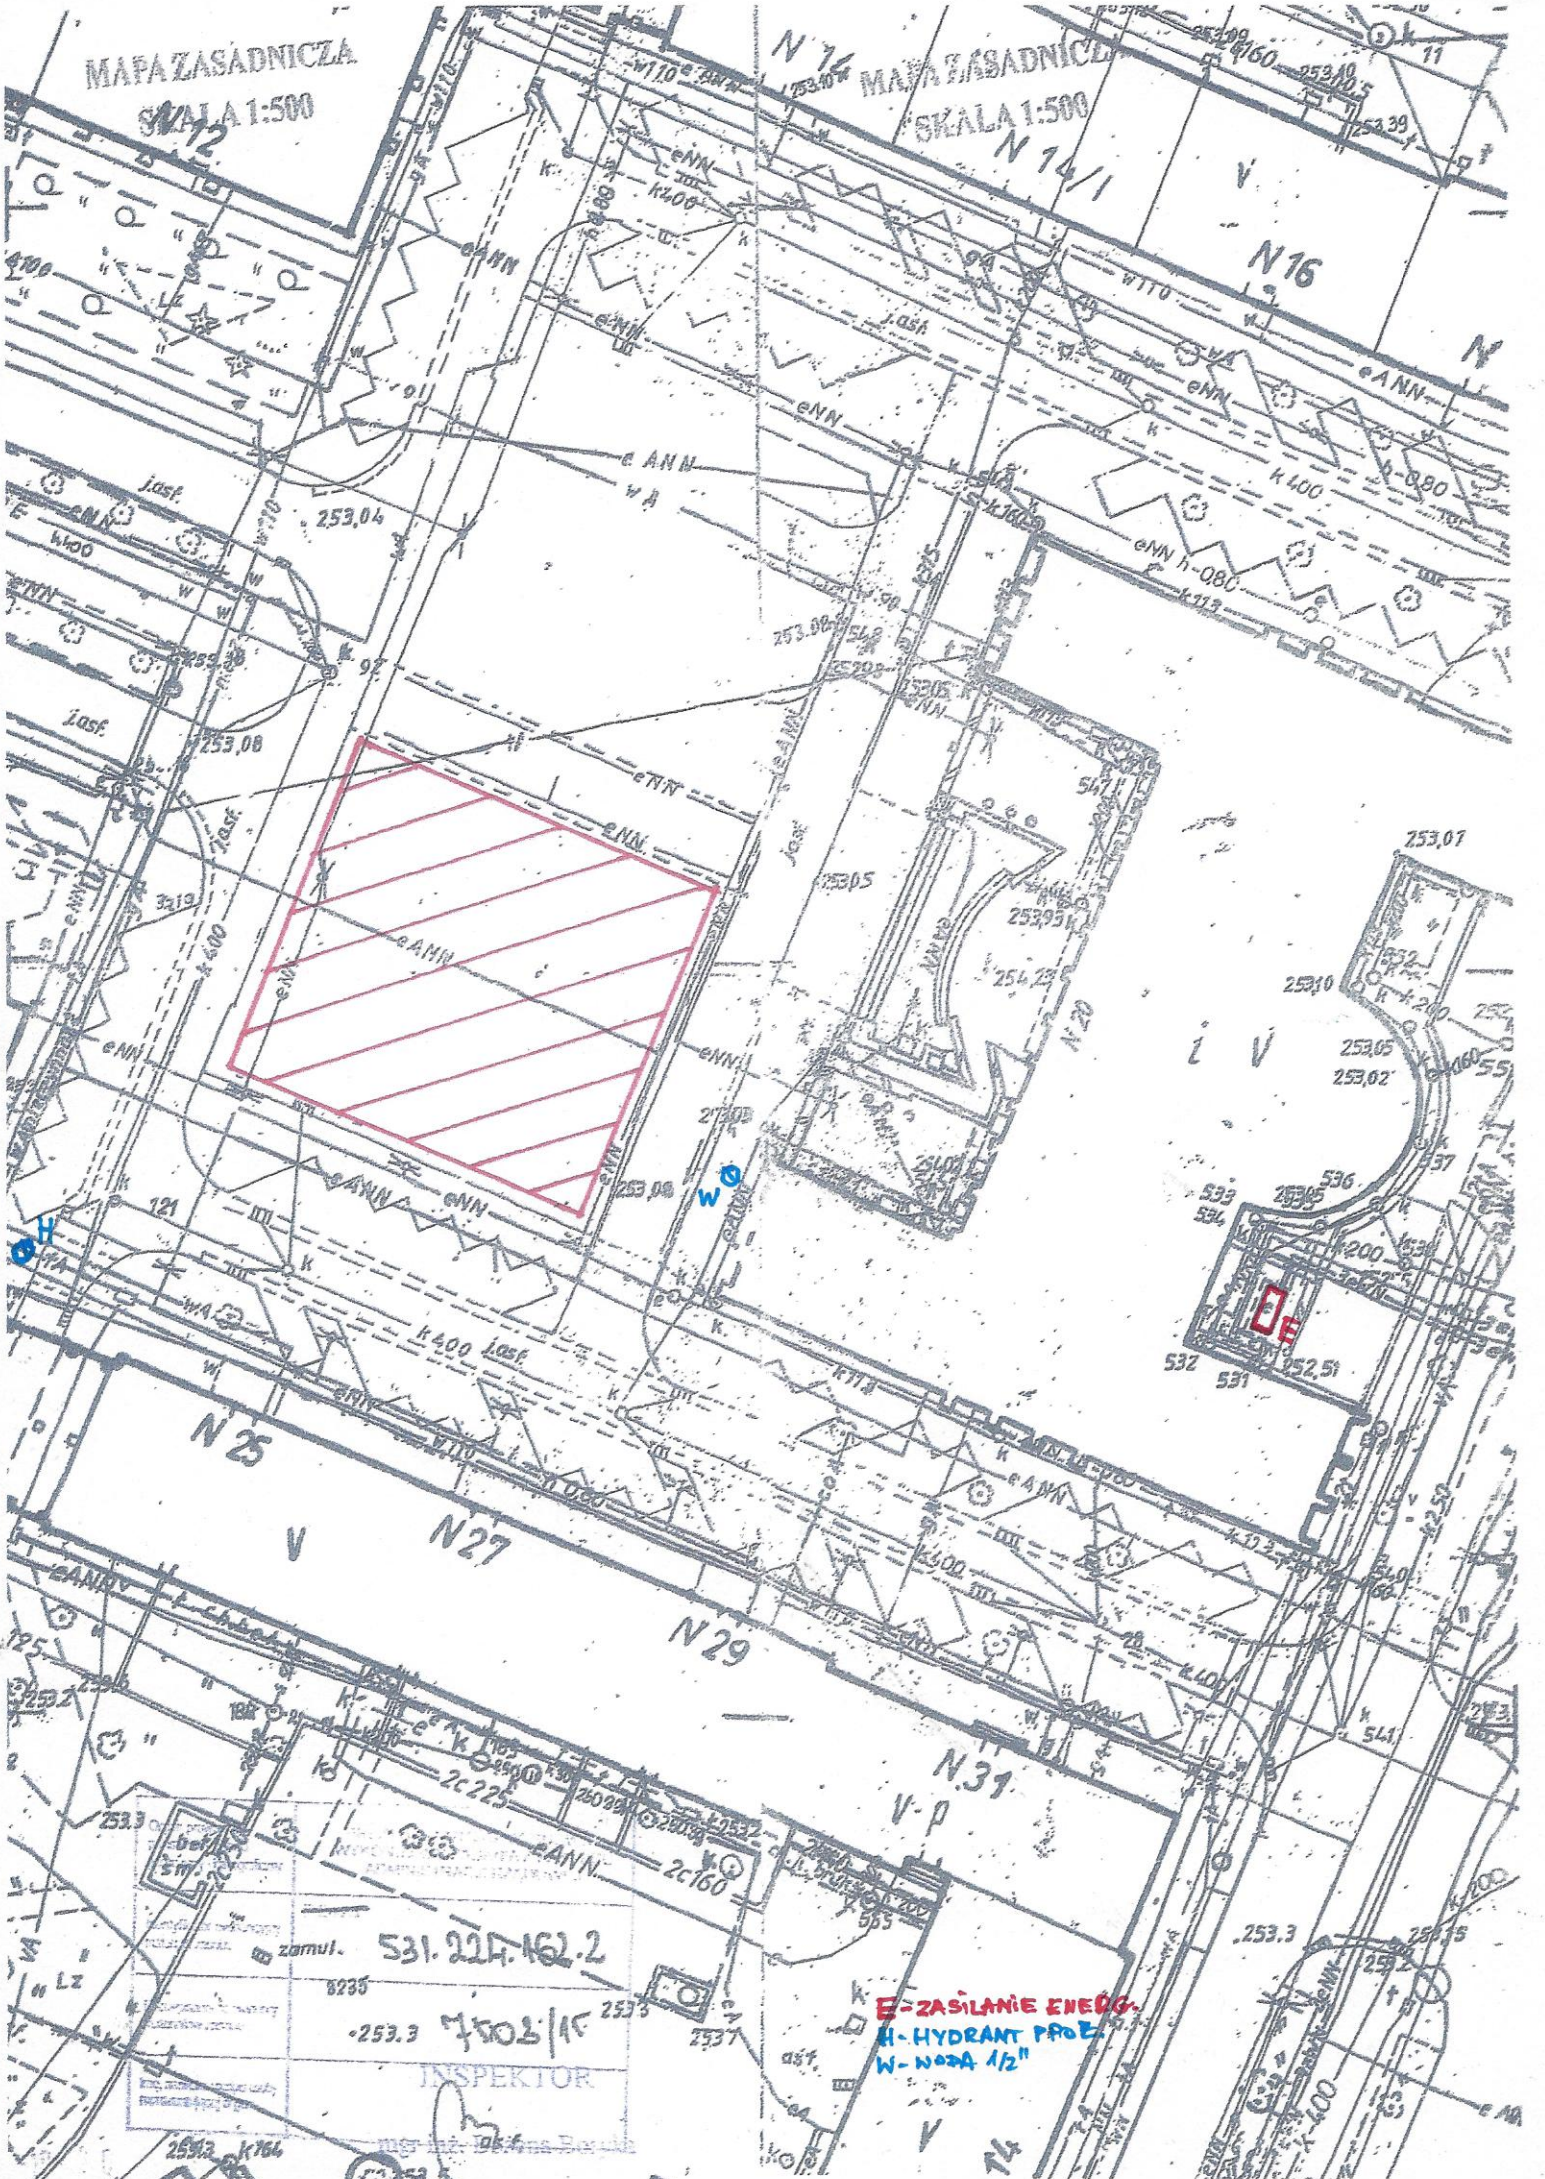

H

W

E

E-ZASILANIE ENERG.
H-HYDRANT PROE
W-NODA 1/2"

531.21A.162.2

253.3 7503/16

INSPEKTOR

2532 K764

13452