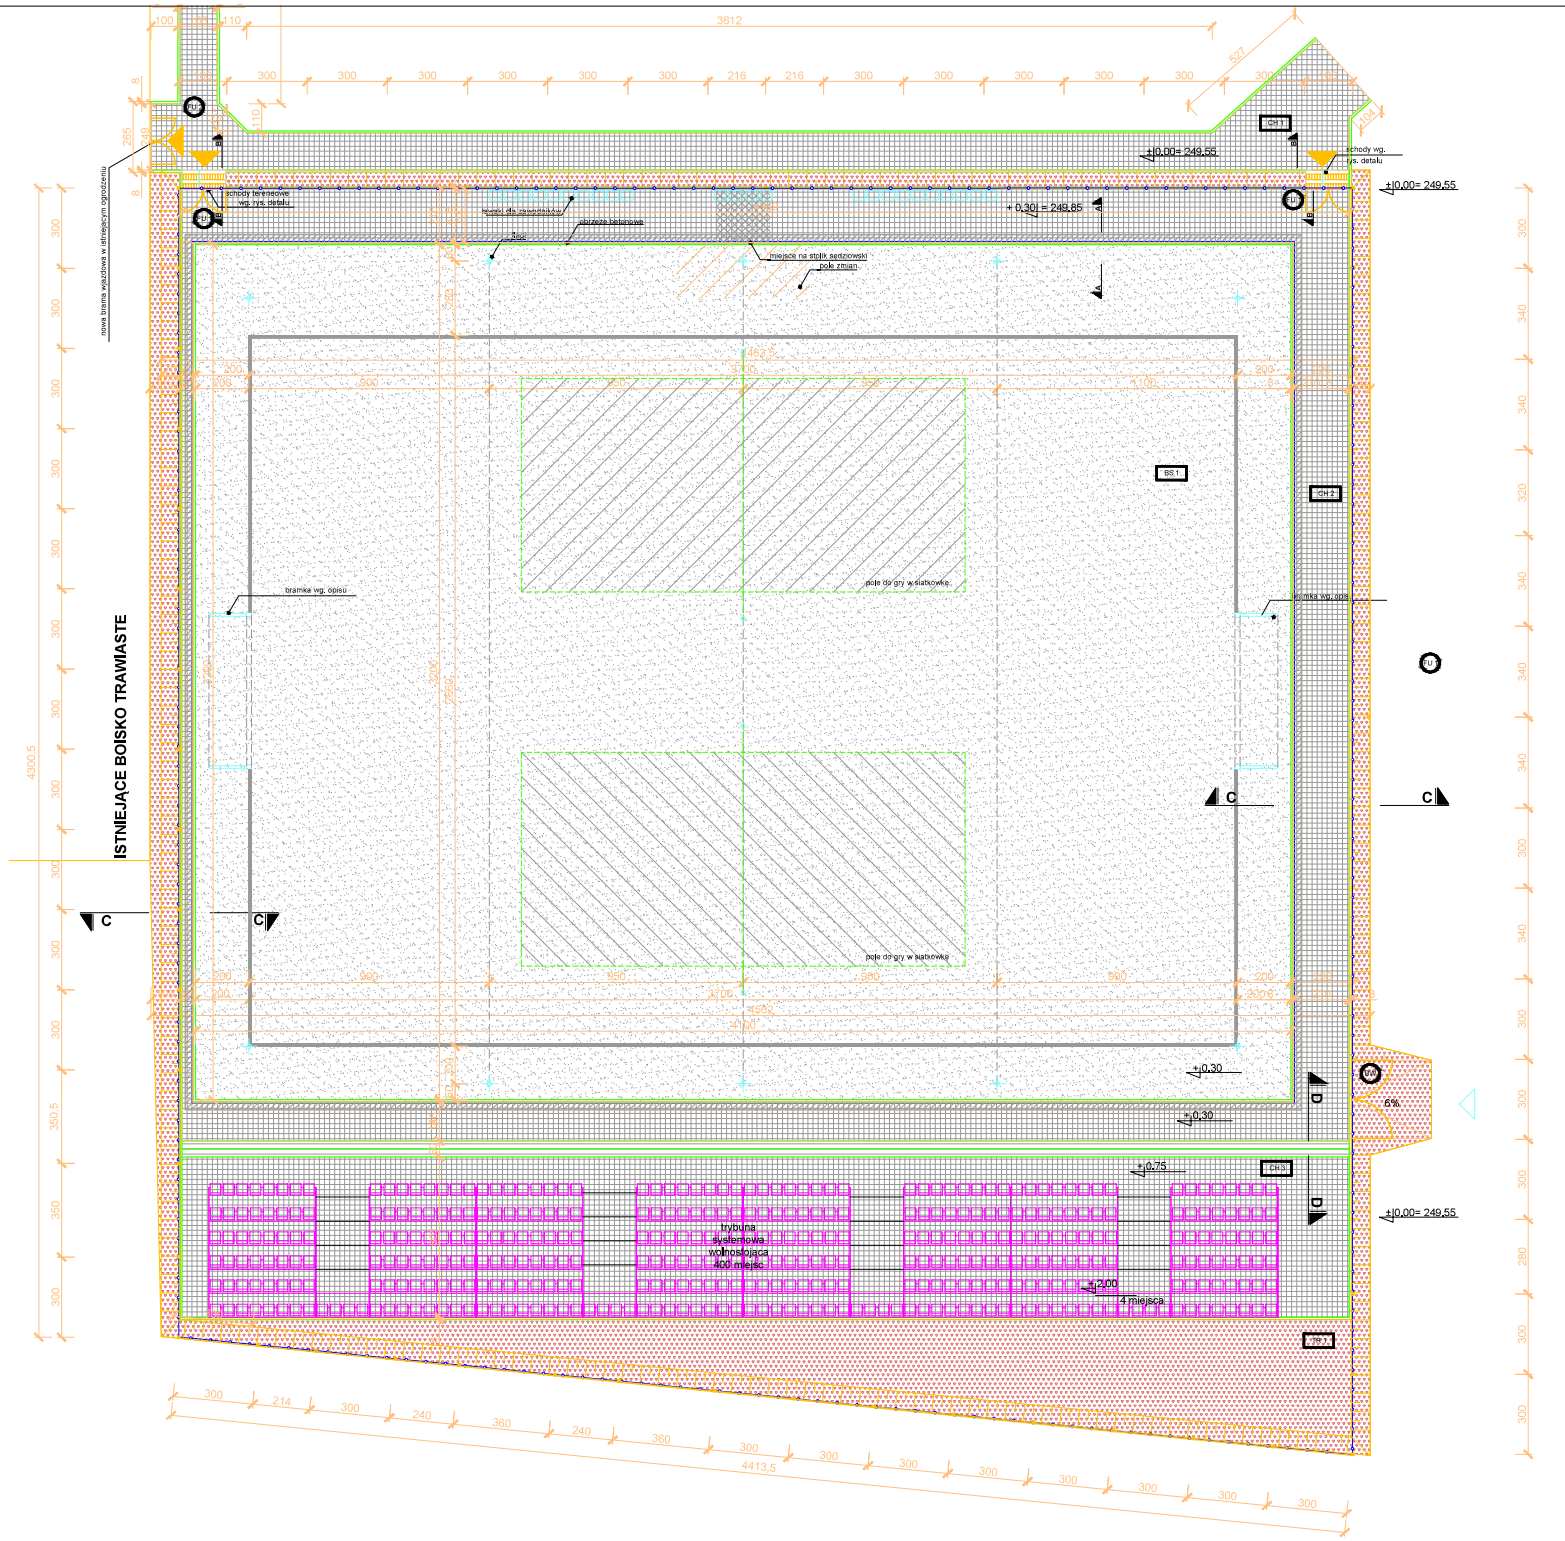

LEGENDA:

- piłkochwyty
- obrzeża betonowe 8x30x100 cm
- chorągiewki
- linie boiska
- siedzenia dla zawodników i sędziów
- tuleje do montażu słupków do siatkówki
- banda (2 etap)
- nawierzchnia piaskowa
- nawierzchnia trawiasta
- nawierzchnia z kostki brukowej
- rezerwa pod montaż band
- skarpa
- wejście na teren boiska
- wjazd na teren boiska
- furtki i bramy wjazdowe wg. opisu

CH 1	CHODNIK PRZED BOISKIEM	
208,5 m²	kostka brukowa gr 8 cm	
267,4 m	obrzeże betonowe 8 cm	
CH 2	CHODNIK WOKÓŁ BOISKA	
234,2 m²	kostka brukowa gr 8 cm	
261,5 m	obrzeże betonowe 8 cm	
CH 3	PLAC POD TRYBUNĄ	
262,5 m²	kostka brukowa gr 8 cm	
55,7 m	obrzeże betonowe 8 cm	

(+1,2m - policzki schodów)

TR 1	TRAWNIK WOKÓŁ BOISKA
212,5 m²	trawnik wg. opisu
TR 2	TRAWNIK ZA ŁAWKĄ REZERW.
22,2 m²	trawnik wg. opisu

BS 1	NAWIERZCHNIA PIASKOWA
1312 m²	pokrywa piaskowa wg. opisu

AUTOR/AUTORZY		DATA	PODPIS
prof. arch.	Grzegorz RENDCHEN	28.05.2015	
prof. arch.	Szymon RENDCHEN	28.05.2015	

szymon@rendchen.pl

renstudio architektura i grafika

renstudio szymon rendchen ul. wyczółkowskiego 21/8 41-902 bytom

OBIEKT: Miejski Ośrodek Sportu i Rekreacji ul. 3 Maja 41 41-200 Sosnowiec

BRANŻA: Boisko do beach soccera (piłki nożnej plażowej) — FAZA: DT

TEMAT: „BUDOWA BOISKA DO BEACH SOCCERA NA TERENIE KOMPLEKSU PIŁKARSKIEGO PRZY ULICY. KRESOWEJ 1 W SOSNOWCU."

NAZWA RYSUNKU: RZUT BOISKA

SKALA: 1:100 — NR ARK.: Rysunek: A1