Załącznik 2a

MOSIR SOSNOWIEC - PŁYWALNIA LETNIA
SOSNOWIEC UL. 3 MAJA 41

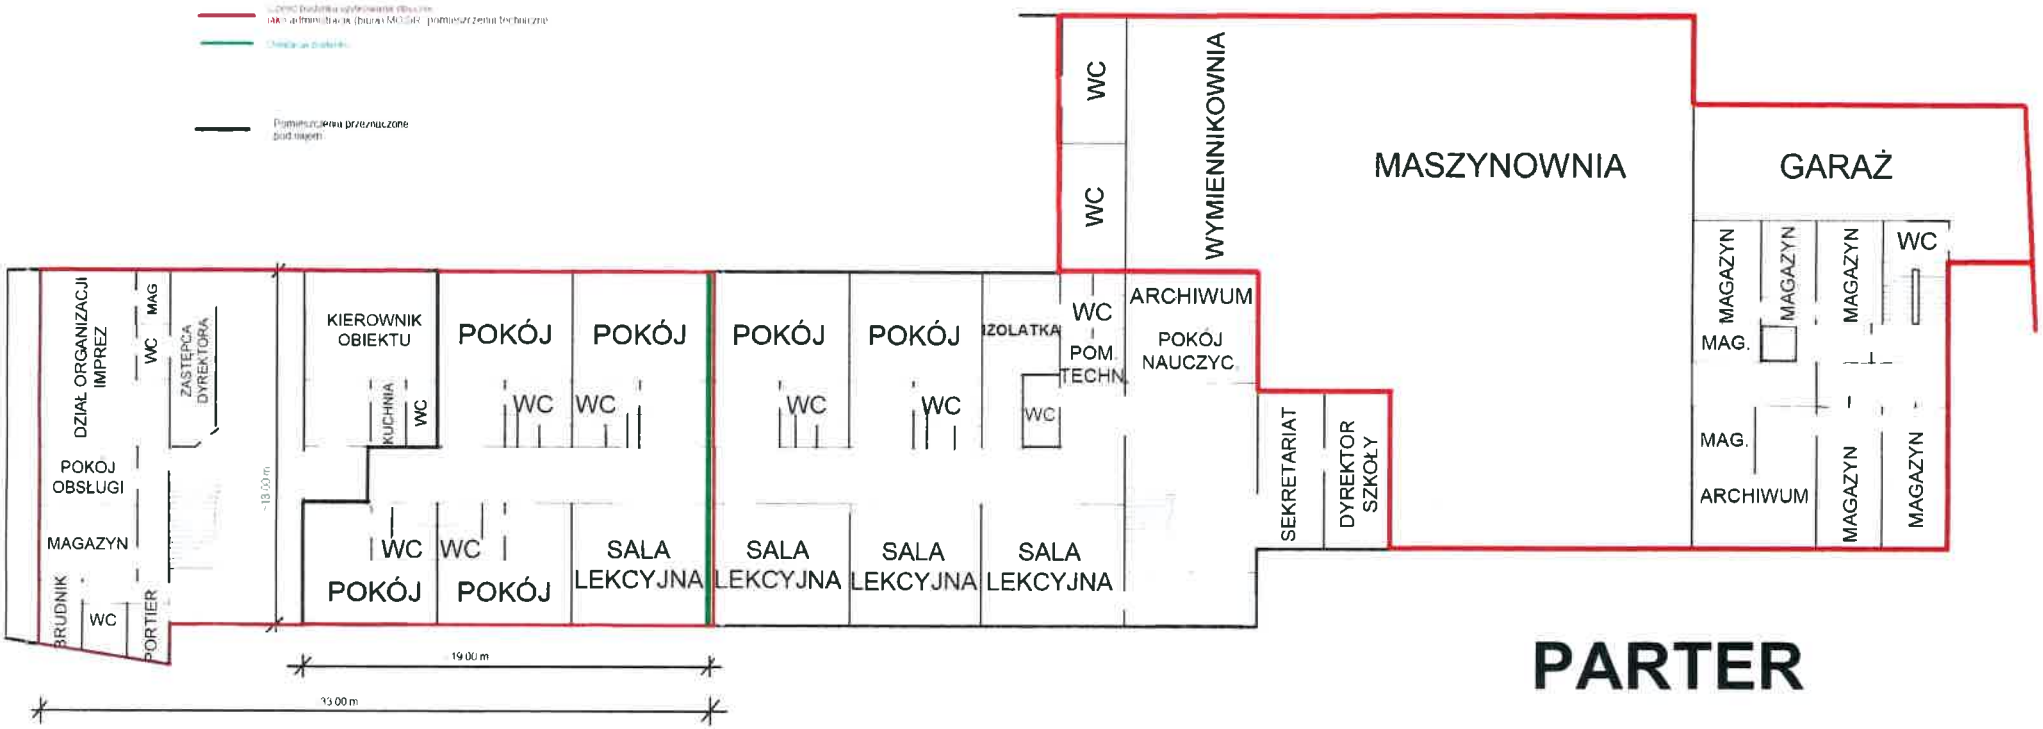

PARTER

DYREKTOR
Jerzy Górak