

Województwo: śląskie  
Powiat: Sosnowiec  
Jednostka ewidencyjna: 247501\_1, m. Sosnowiec  
Obręb ewidencyjny: 0005 Ostrowy Górnicze  
Działka ewidencyjna: 965

Mapa zasadnicza układ 1965: 532.113.074, 531.113.122  
Mapa zasadnicza układ 2000: 6.130.32.07.3.2, 6.130.32.07.3.4  
Układ współrzędnych płaskich: 2000/18  
Układ wysokości: Kronsztadt - 86

MAPA DO CELÓW PROJEKTOWYCH

dla terenu przy ul. Konstantego Ildefonsa Gałczyńskiego  
skala 1 : 500




Nr rob. 53/2017  
Identyfikator zgłoszenia prac geodezyjnych : WGG.6640.  
Sosnowiec dn. 18.12.2017 r.

- LEGENDA
- wodociąg
  - kanalizacja
  - energetyka
  - telekomunikacja
  - gazociąg
  - granice działek
  - granice użytków
  - zakres

Uwaga:  
Nie wyklucza się w terenie innych, nie wykazanych na niniejszej mapie urządzeń podziemnych, które nie były zgłoszone do inwentaryzacji lub o których brak jest informacji w instytucjach branżowych. Dokładne wyznaczenie granic działek wymaga przeprowadzenia postępowania rozgraniczeniowego lub wznowienia granic, zostały one uzyskane poprzez weryfikację mapy ewidencyjnej otrzymanej z ośrodka. Niniejsza mapa może służyć do projektowania budynków sytuowanych w odległości powyżej 4,00 m od granicy działki nr 965. Niniejsza mapa do celów projektowych została wykonana bez ustalenia obciążeń dot. służebności gruntowych.

- Istniejące bud. zaplecza sportowego
- Projektowany bud. świetlicy
- Projektowana wiatka
- Nawierzchnia z kostki betonowej - I etap

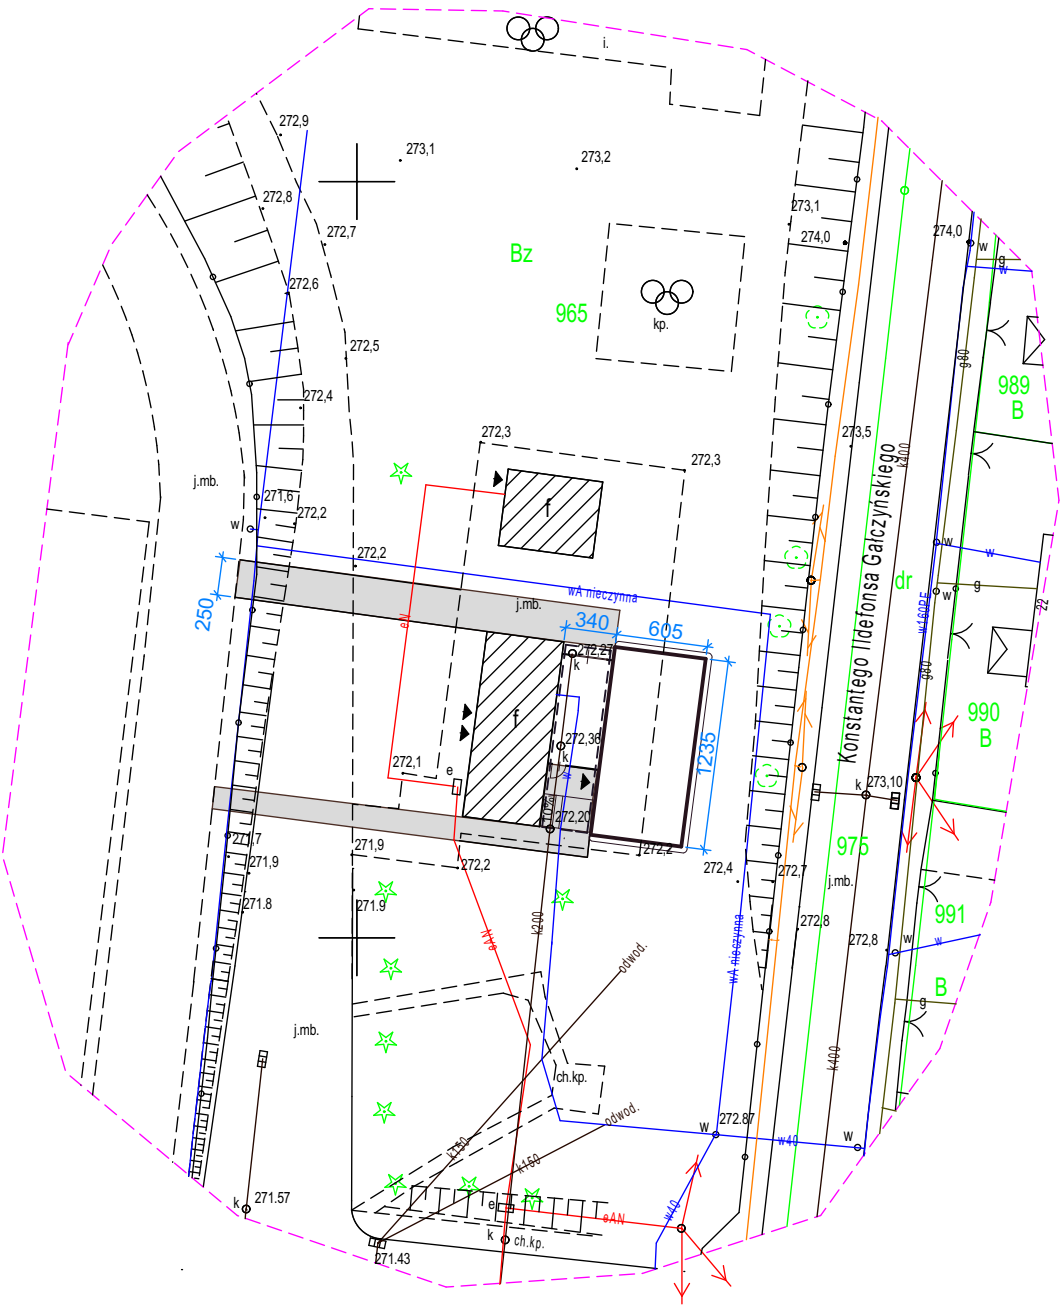

ESAL PRACOWNIA PROJEKTOWA - DANUTA FREDOWICZ			
KONCEPCJA ŚWIETLICY ŚRODOWISKOWEJ			inwestor: MOSiR Sosnowiec
branża: ARCHITEKTURA	treść: SYTUACJA		II. 2018
projektował:	mgr inż. arch. DANUTA FREDOWICZ upr. bud. 679/84	skala:	1:500
sprawił:	mgr inż. arch. OLGA FREDOWICZ upr. bud. 5/SŁOKK/2015	nr proj.:	1/2018
		nr rys.:	1