

Województwo: śląskie
Powiat: Sosnowiec
Jednostka ewidencyjna: 247501_1, m. Sosnowiec
Obręb ewidencyjny: 0005 Ostrowy Górnicze
Działka ewidencyjna: 965

Mapa zasadnicza układ 1965: 532.113.07.4, 531.113.122
Mapa zasadnicza układ 2000: 6.130.32.07.3.2, 6.130.32.07.3.4
Układ współrzędnych płaskich: 2000/18
Układ wysokości: Kronstadt - 86

MAPA DO CELÓW PROJEKTOWYCH

dla terenu przy ul. Konstantego Ildefonsa Gałczyńskiego

skala 1 : 500

**URZĄD MIEJSKI
W SOSNOWCU**
WYDZIAŁ GEODEZJI I KARTOGRAFII
41-200 Sosnowiec

Poswiadcza się, że niniejszy dokument został opracowany w wyniku prac geodezyjnych i kartograficznych, których rezultaty zawiera specjalnie oznaczony w tym dokumencie materiał w postaci rysunku i fotografii.	
Opracowanie: Pracownik geodezyjny P.2475.	WYKONANIE ZADANIA Z ZAKRESU ADMINISTRACJI RZĄDOWEJ
P.2475.	
17 STY. 2019	
Załącznik nr 1 do projektu	
Wzrost: 1,70 m	
Ciężar ciała: 70 kg	
Wzrost: 1,70 m	
Ciężar ciała: 70 kg	



ORIENTACJA SKALA 1 : 20000


KIEROWNIK REFERATU
mgr inż. Dariusz Kubala

Nr rob. 53/2017
Identyfikator zgłoszenia prac geodezyjnych : WGG.6640.
Sosnowiec dn. 18.12.2017 r.

- LEGENDA**
- wodociąg
 - kanalizacja
 - energetyka
 - telekomunikacja
 - gazociąg
 - granice działek
 - granice użytków
 - zakres

Uwaga:

Nie wyklucza się w terenie innych, nie wykazanych na niniejszej mapie urządzeń podziemnych, które nie były zgłoszone do inwentaryzacji lub o których brak jest informacji w instytucjach branżowych. Dokładne wyznaczenie granic działek wymaga przeprowadzenia postępowania rozgraniczeniowego lub wznowienia granic, zostały one uzyskane poprzez weryfikację mapy ewidencyjnej otrzymanej z ośrodka. Niniejsza mapa może służyć do projektowania budynków sytuowanych w odległości powyżej 4,00 m od granicy działki nr 965.
Niniejsza mapa do celów projektowych została wykonana bez ustalenia obciążeń dot. służebności gruntowych.

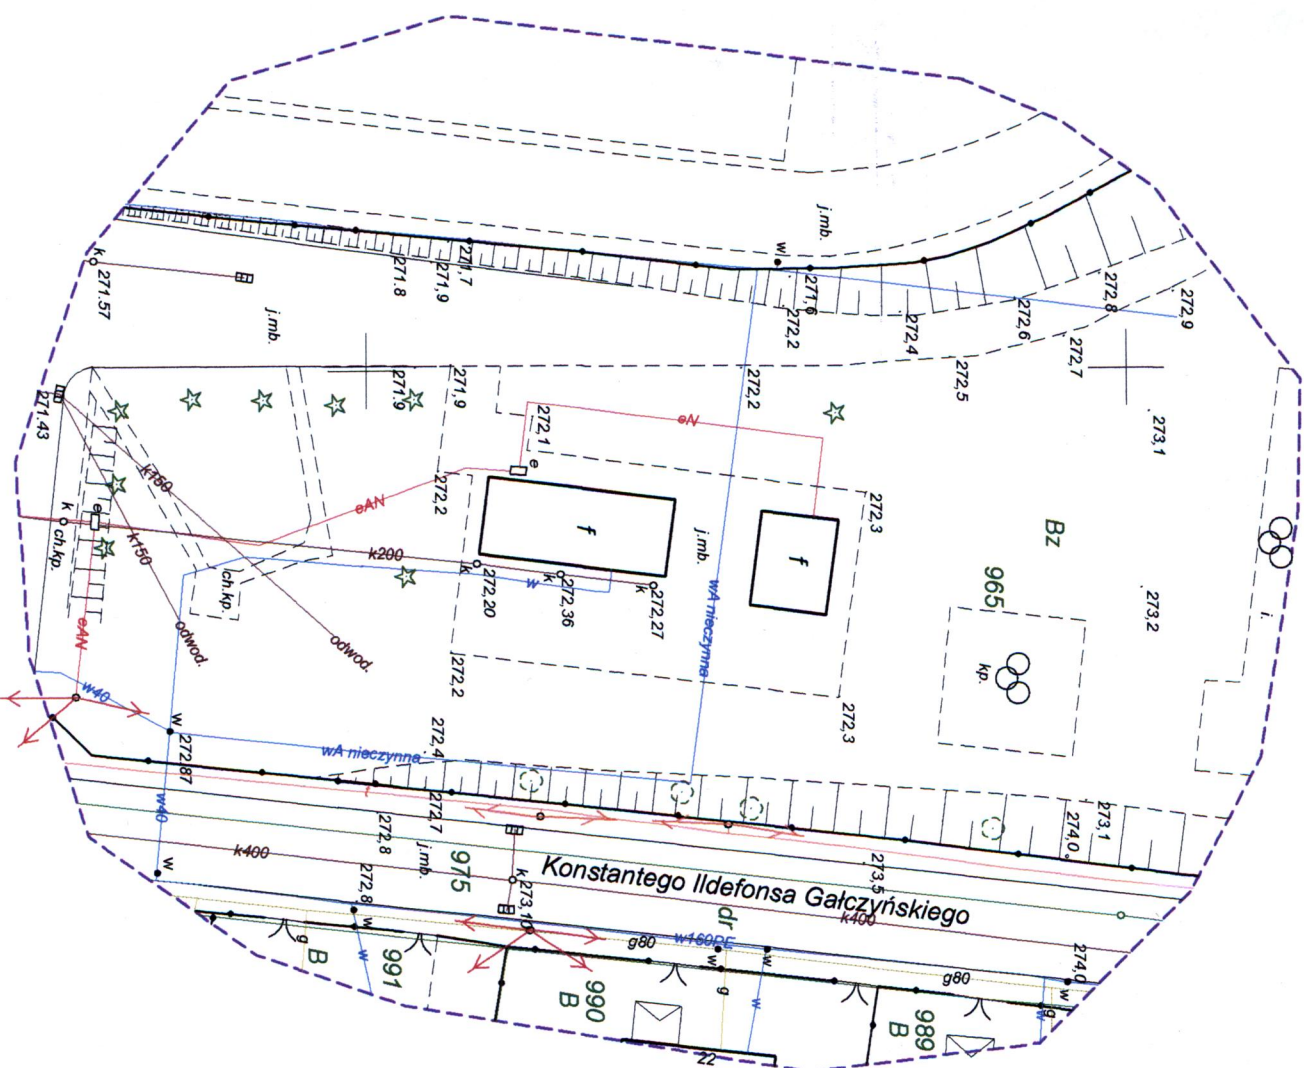

**BIURO GEODEZYJNE
"GEO-SERVICE-2"**
Zygmunt Wziątek
41-200 Sosnowiec, ul. Sienkiewicza 3/213
tel. 266-03-21, 266-98-09
NIP 644-113-45-66, Regon: 273515304

GEODETA UPRAWNIENY
Zygmunt Wziątek
NIP 644-113-45-66