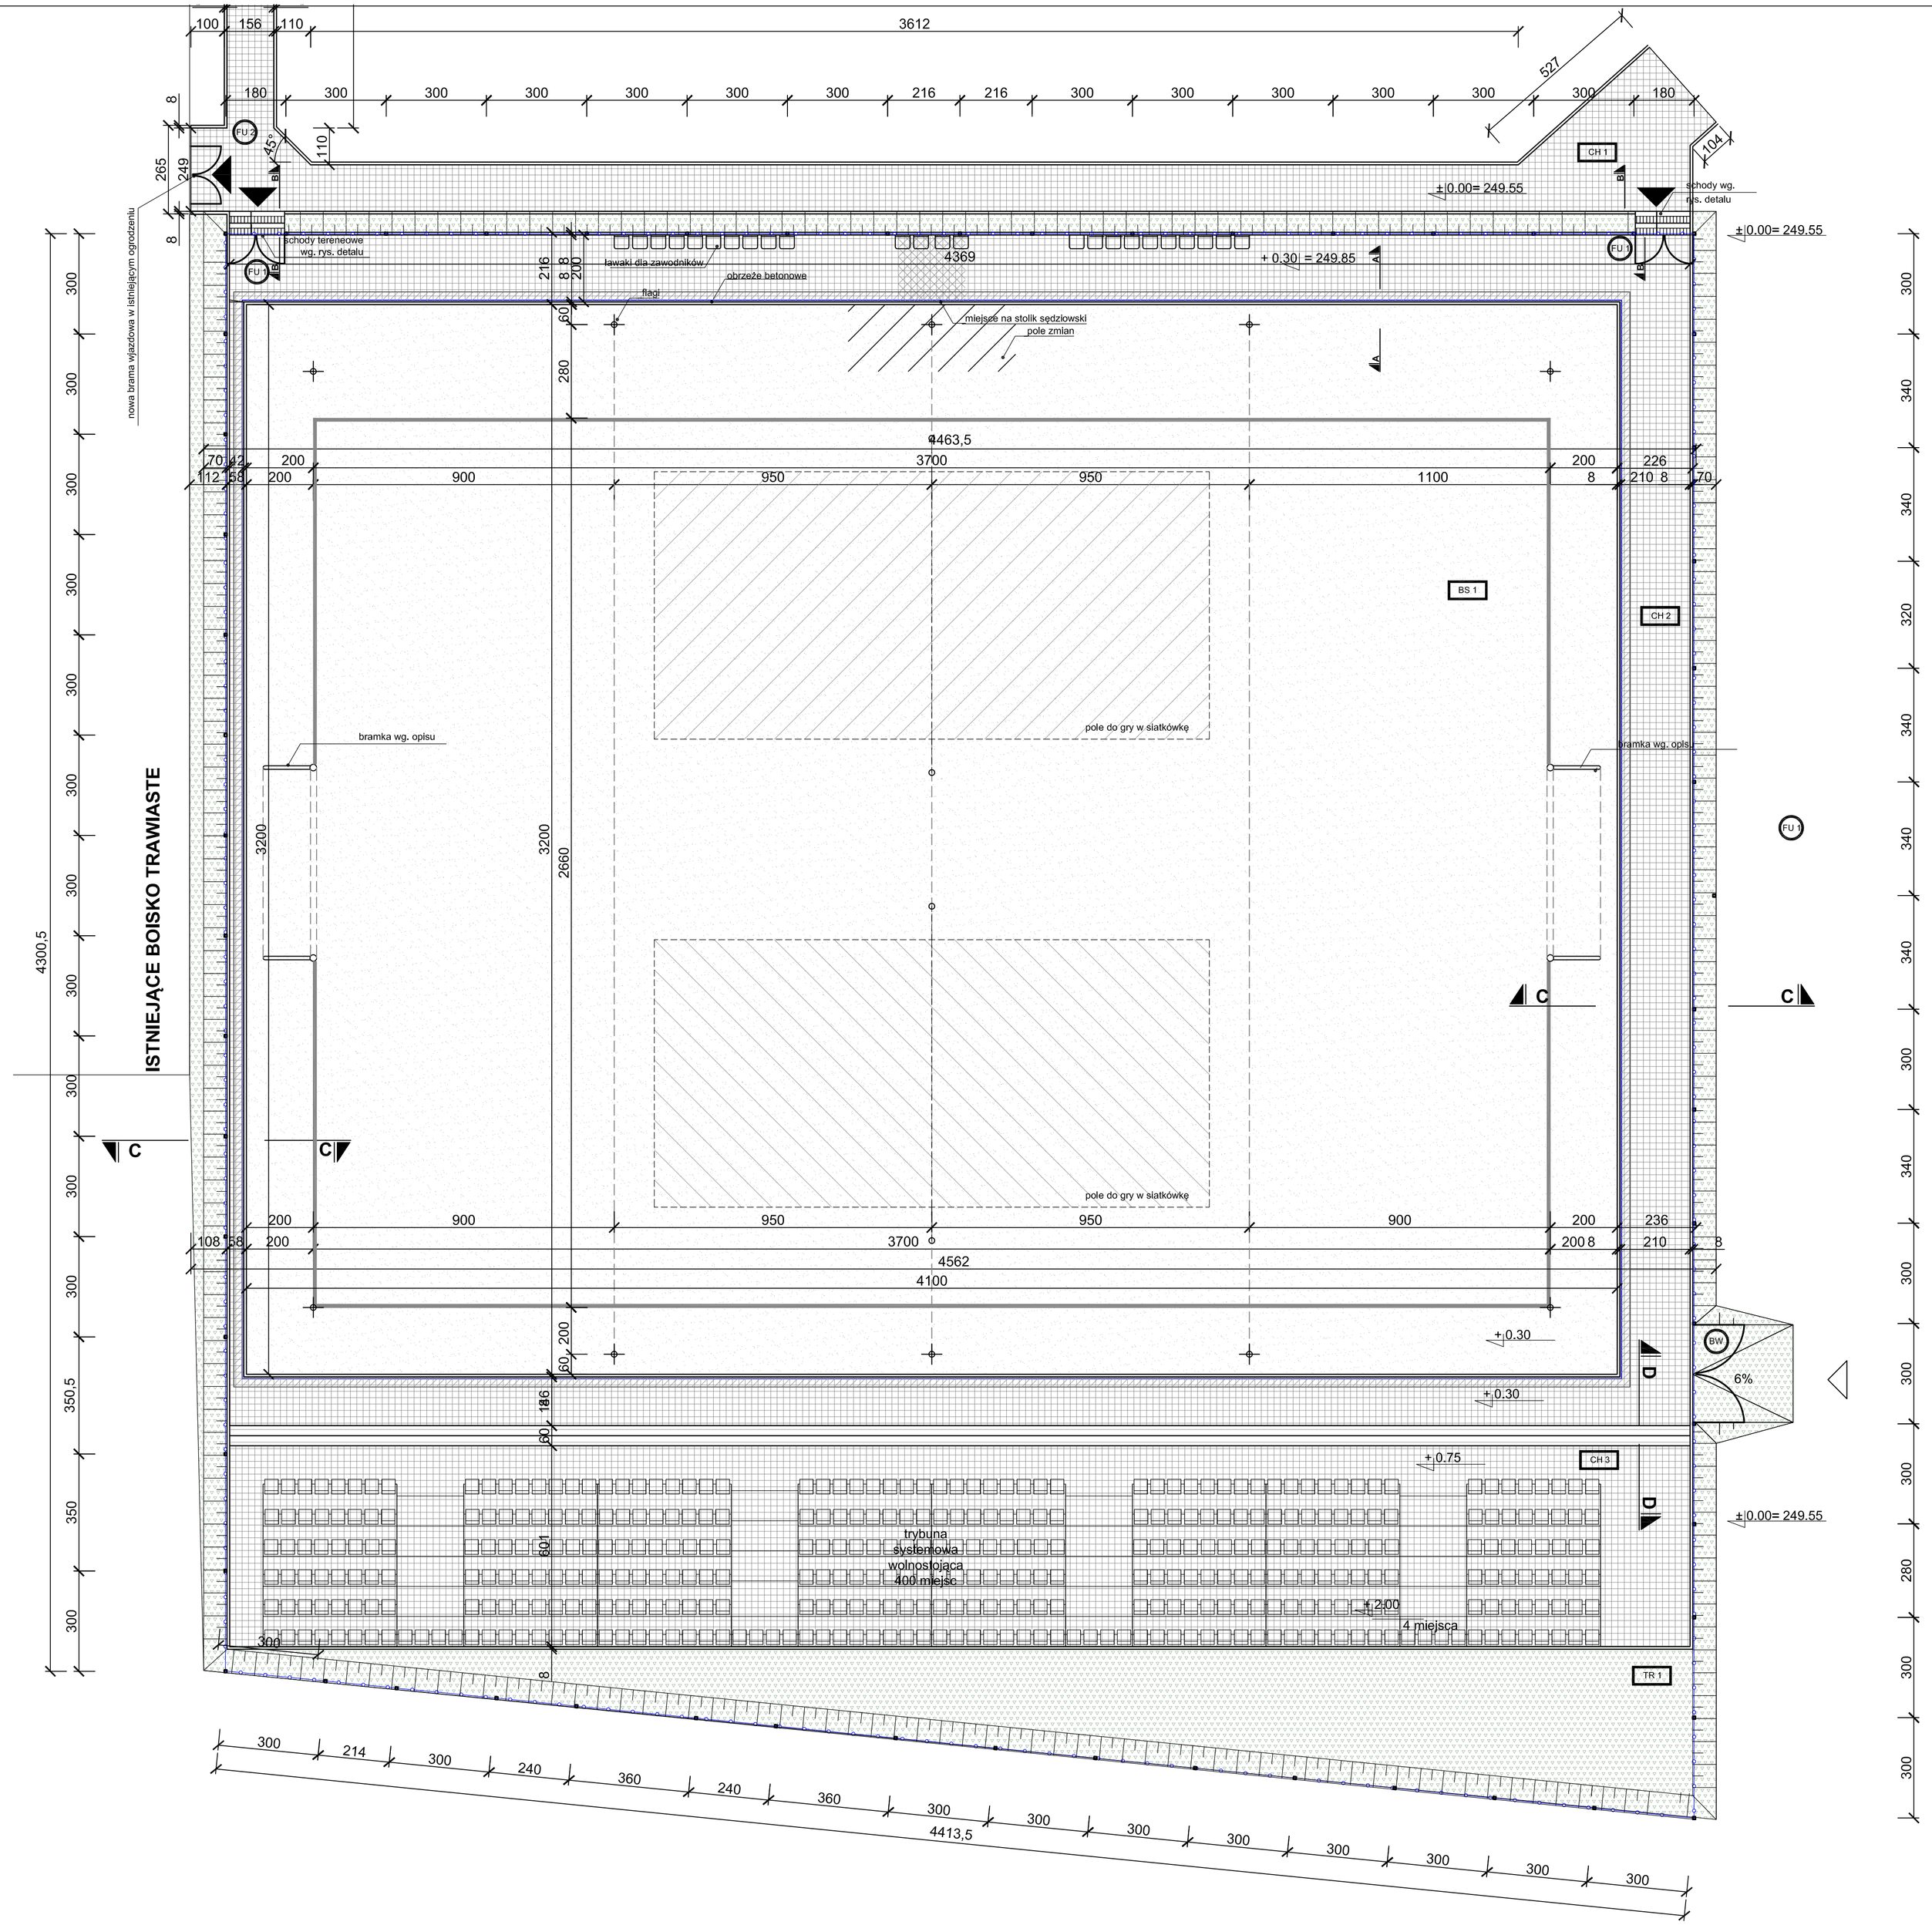

LEGENDA:

- piłkochwyty
- obrzeża betonowe 8x30x100 cm
- chorągiewki
- linie boiska
- siedzenia dla zawodników i sędziów
- tuleje do montażu słupków do siatkówki
- banda (2 etap)
- nawierzchnia piaskowa
- nawierzchnia trawiasta
- nawierzchnia z kostki brukowej
- rezerwa pod montaż band
- skarpa
- wejście na teren boiska
- wjazd na teren boiska
- BW FU 1 furtki i bramy wjazdowe wg. opisu

CH 1	CHODNIK PRZED BOISKIEM	
POW.: 208,5 m²	kostka brukowa gr 8 cm	
OBW.: 287,4 m	obrzeże betonowe 8 cm	

CH 2	CHODNIK WOKÓŁ BOISKA
POW.: 234,2 m²	kostka brukowa gr 8 cm
OBW.: 261,5 m	obrzeże betonowe 8 cm

CH 3	PLAC POD TRYBUNĄ
POW.: 262,5 m²	kostka brukowa gr 8 cm
OBW.: 55,7 m	obrzeże betonowe 8 cm

(+1,2m - policzki schodów)

TR 1	TRAWNIK WOKÓŁ BOISKA
POW.: 212,5 m²	trawnik wg. opisu

TR 2	TRAWNIK ZA ŁAWKĄ REZERW.
POW.: 22,2 m²	trawnik wg. opisu

BS 1	NAWIERZCHNIA PIASKOWA
POW.: 1312 m²	pokrywa piaskowa wg. opisu

IMIĘ NAZWISKO		DATA:	PODPIS
proj. arch.:	st. inż. arch. Grzegorz RENDCHEN	28.05.2015	
proj. arch.:	st. inż. arch. Szymon RENDCHEN	28.05.2015	

WYKONAWCA: szymon@rendchen.pl
renstudio architektura i grafika
renstudio szymon rendchen ul. wyczółkowskiego 21/8 41-902 bytom

INWESTOR: Miejski Ośrodek Sportu i Rekreacji ul. 3 Maja 41 41-200 Sosnowiec

OBIEKT: Boisko do beach soccera (piłki nożnej plażowej) | FAZA: DT

PROJEKT: **„BUDOWA BOISKA DO BEACH SOCCERA NA TERENIE KOMPLEKSU PIŁKARSKIEGO PRZY ULICY. KRIESOWEJ 1 W SOSNOWCU .“**

NAZWA RYSUNKU: **RZUT BOISKA** | SKALA RYSUNKU: 1:100 | NUMER RYSUNKU: A1