


Kopia mapy zasadniczej		Skala mapy 1:500	
Godło arkusza mapy	6.130.31.09.1.1 i inne	Poświadczam się zgodność niniejszej kopii z treścią materiału państwowego zasobu geodezyjnego i kartograficznego	
Jednostka ewid.	M.Sosnowiec	Numer sprawy	WGG.6642.1985.2020
Obręb ewid.	0003 Zagórze	Nazwa materiału zasobu	
Numer działki	2424/12, 2425/16 i inne	Data wykonania kopii	2020-11-13
Ulica, nr		Sporządził(a):	Justyna Niedbał
Układ współrz. płaskich	2000/18		
Układ wysokości	Kronstadt86		

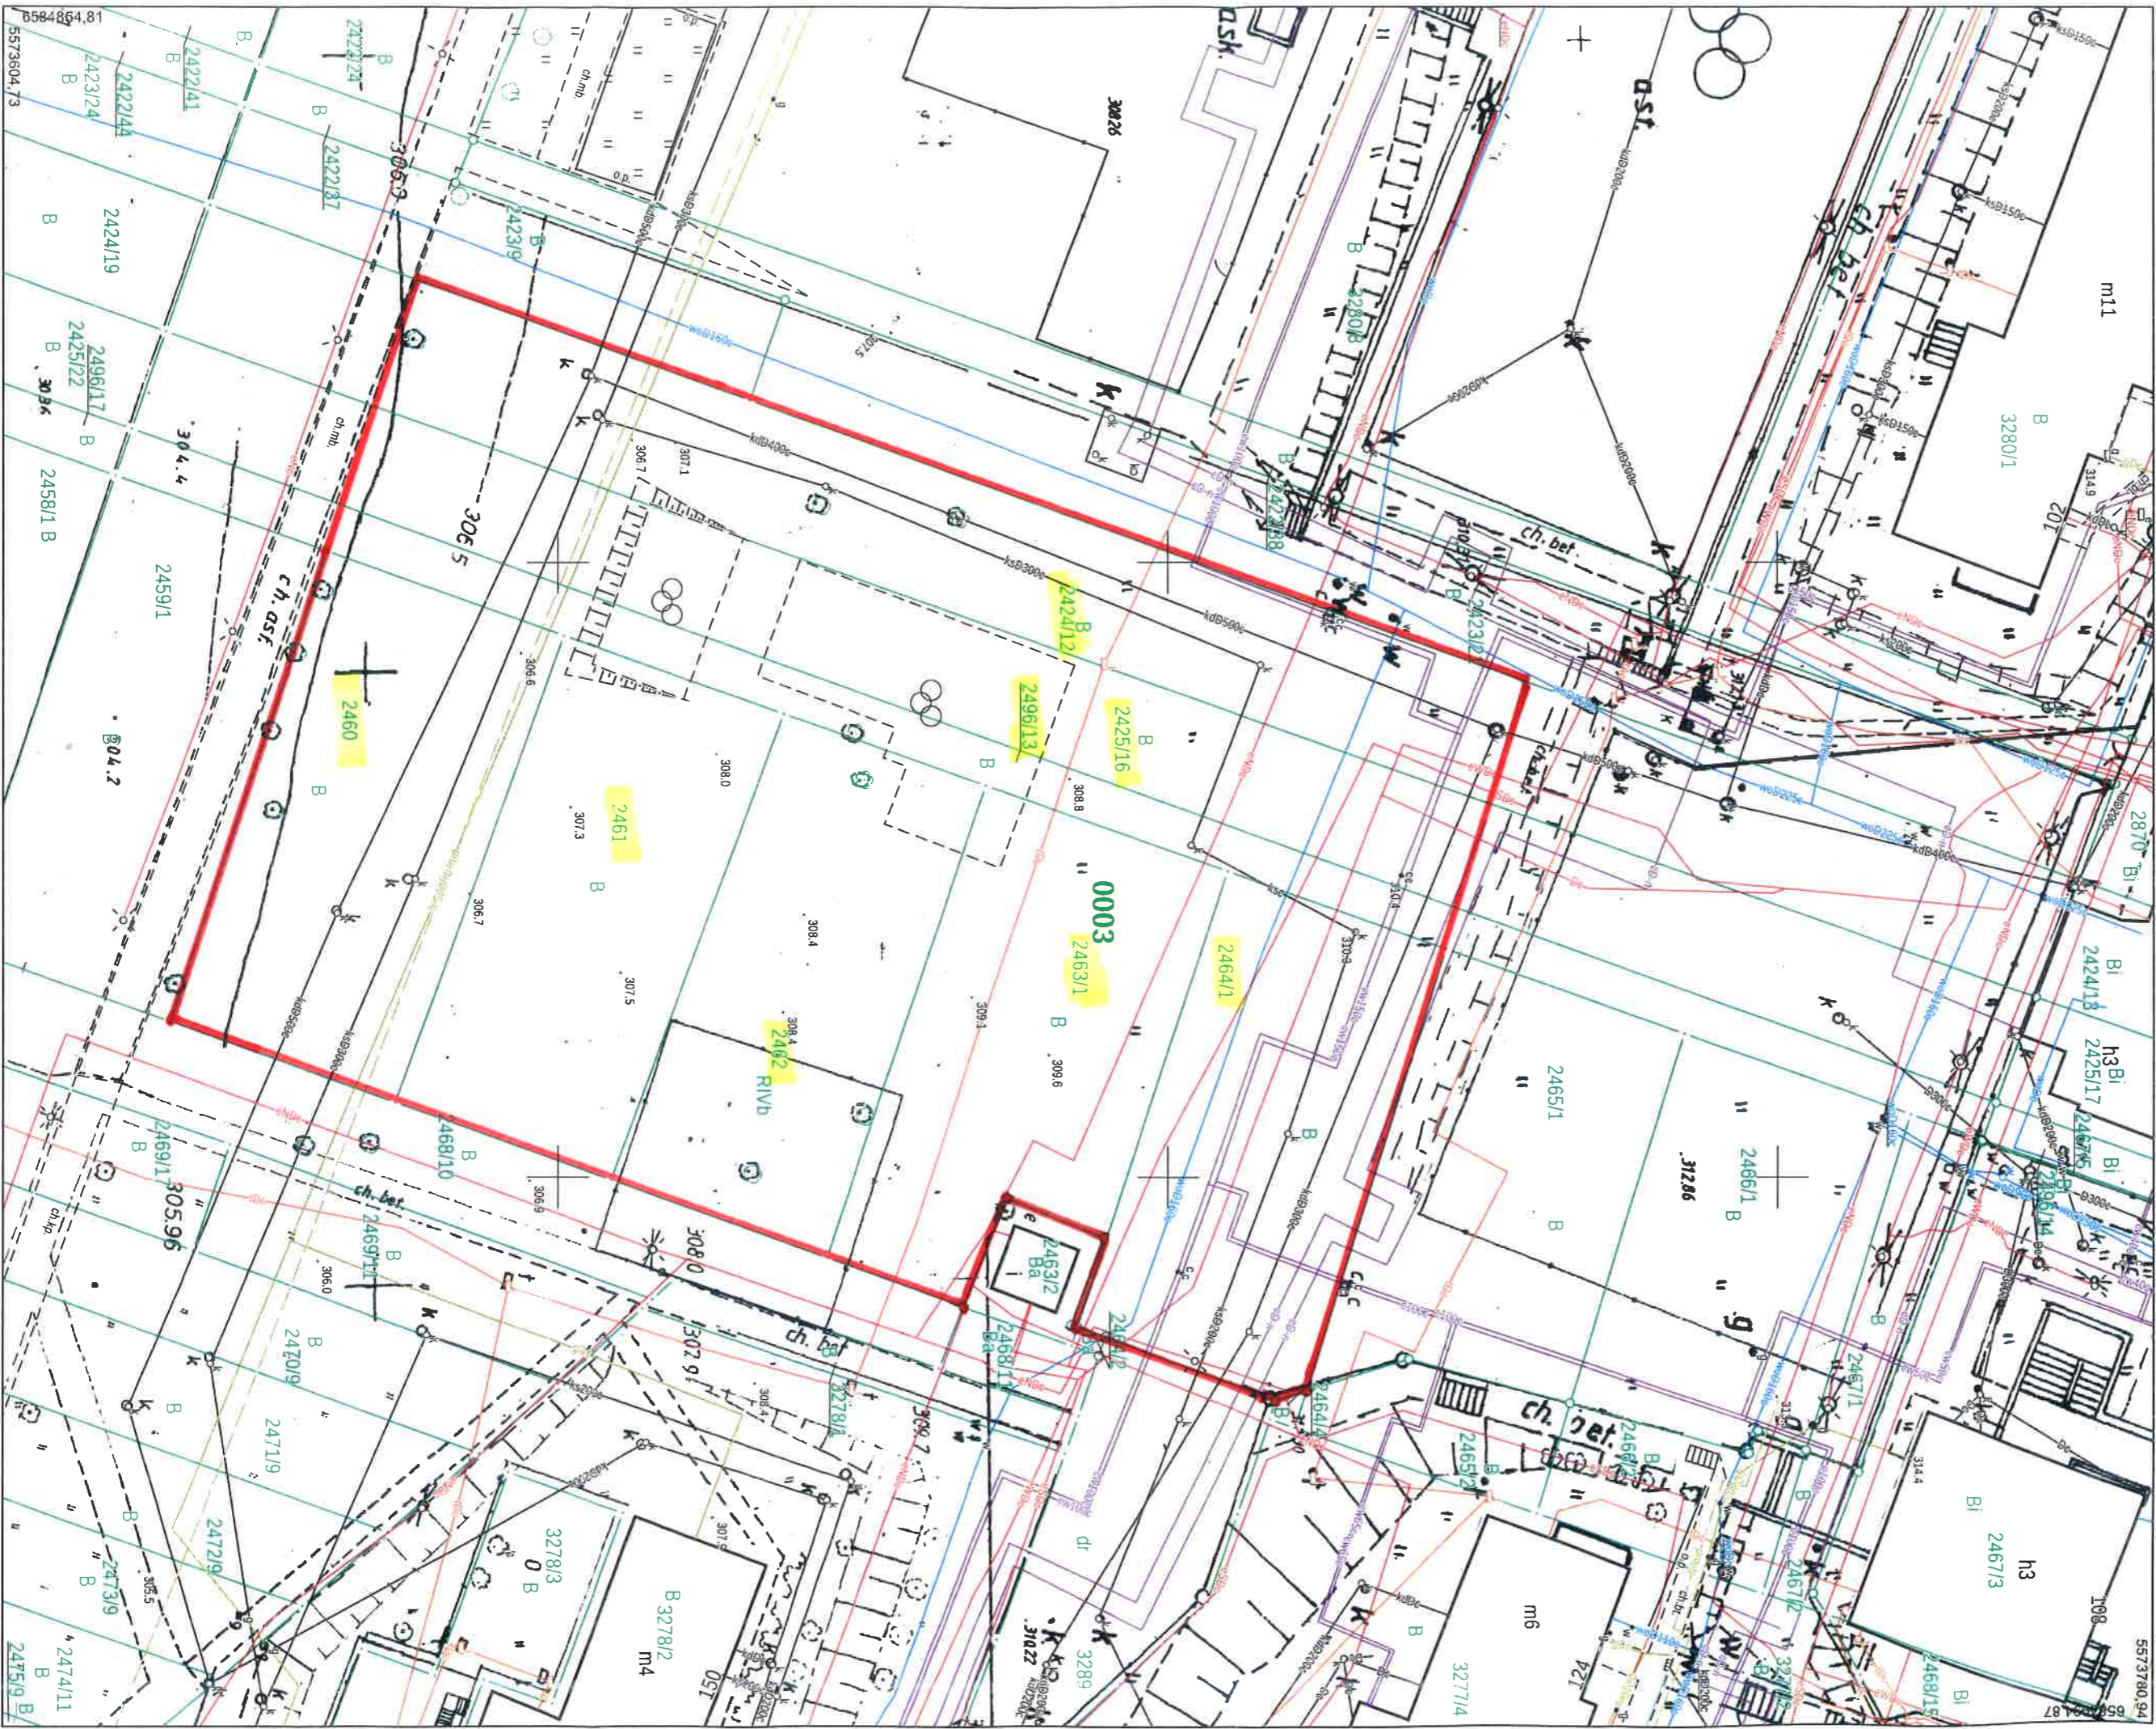

6642.1985.2020
 2020-11-13
 PODINSPEKTOR
 Justyna Niedbał
 mgr inż. Justyna Niedbał