

profil stalowy kwadratowy  
ocynkowany 40x40 mm

zewnętrzny panel z żywicy epoksydowej  
w kolorze białym gr 20 mm

profil stalowy kwadratowy  
ocynkowany 40x40 mm


śruba stalowa  
ocynkowana M10

profil stalowy kwadratowy  
ocynkowany 20x40 mm


śruba/kotwa do betonu M10  
12 cm

profil stalowy kwadratowy  
ocynkowany 20x40 mm

stalowy gr 5 mm

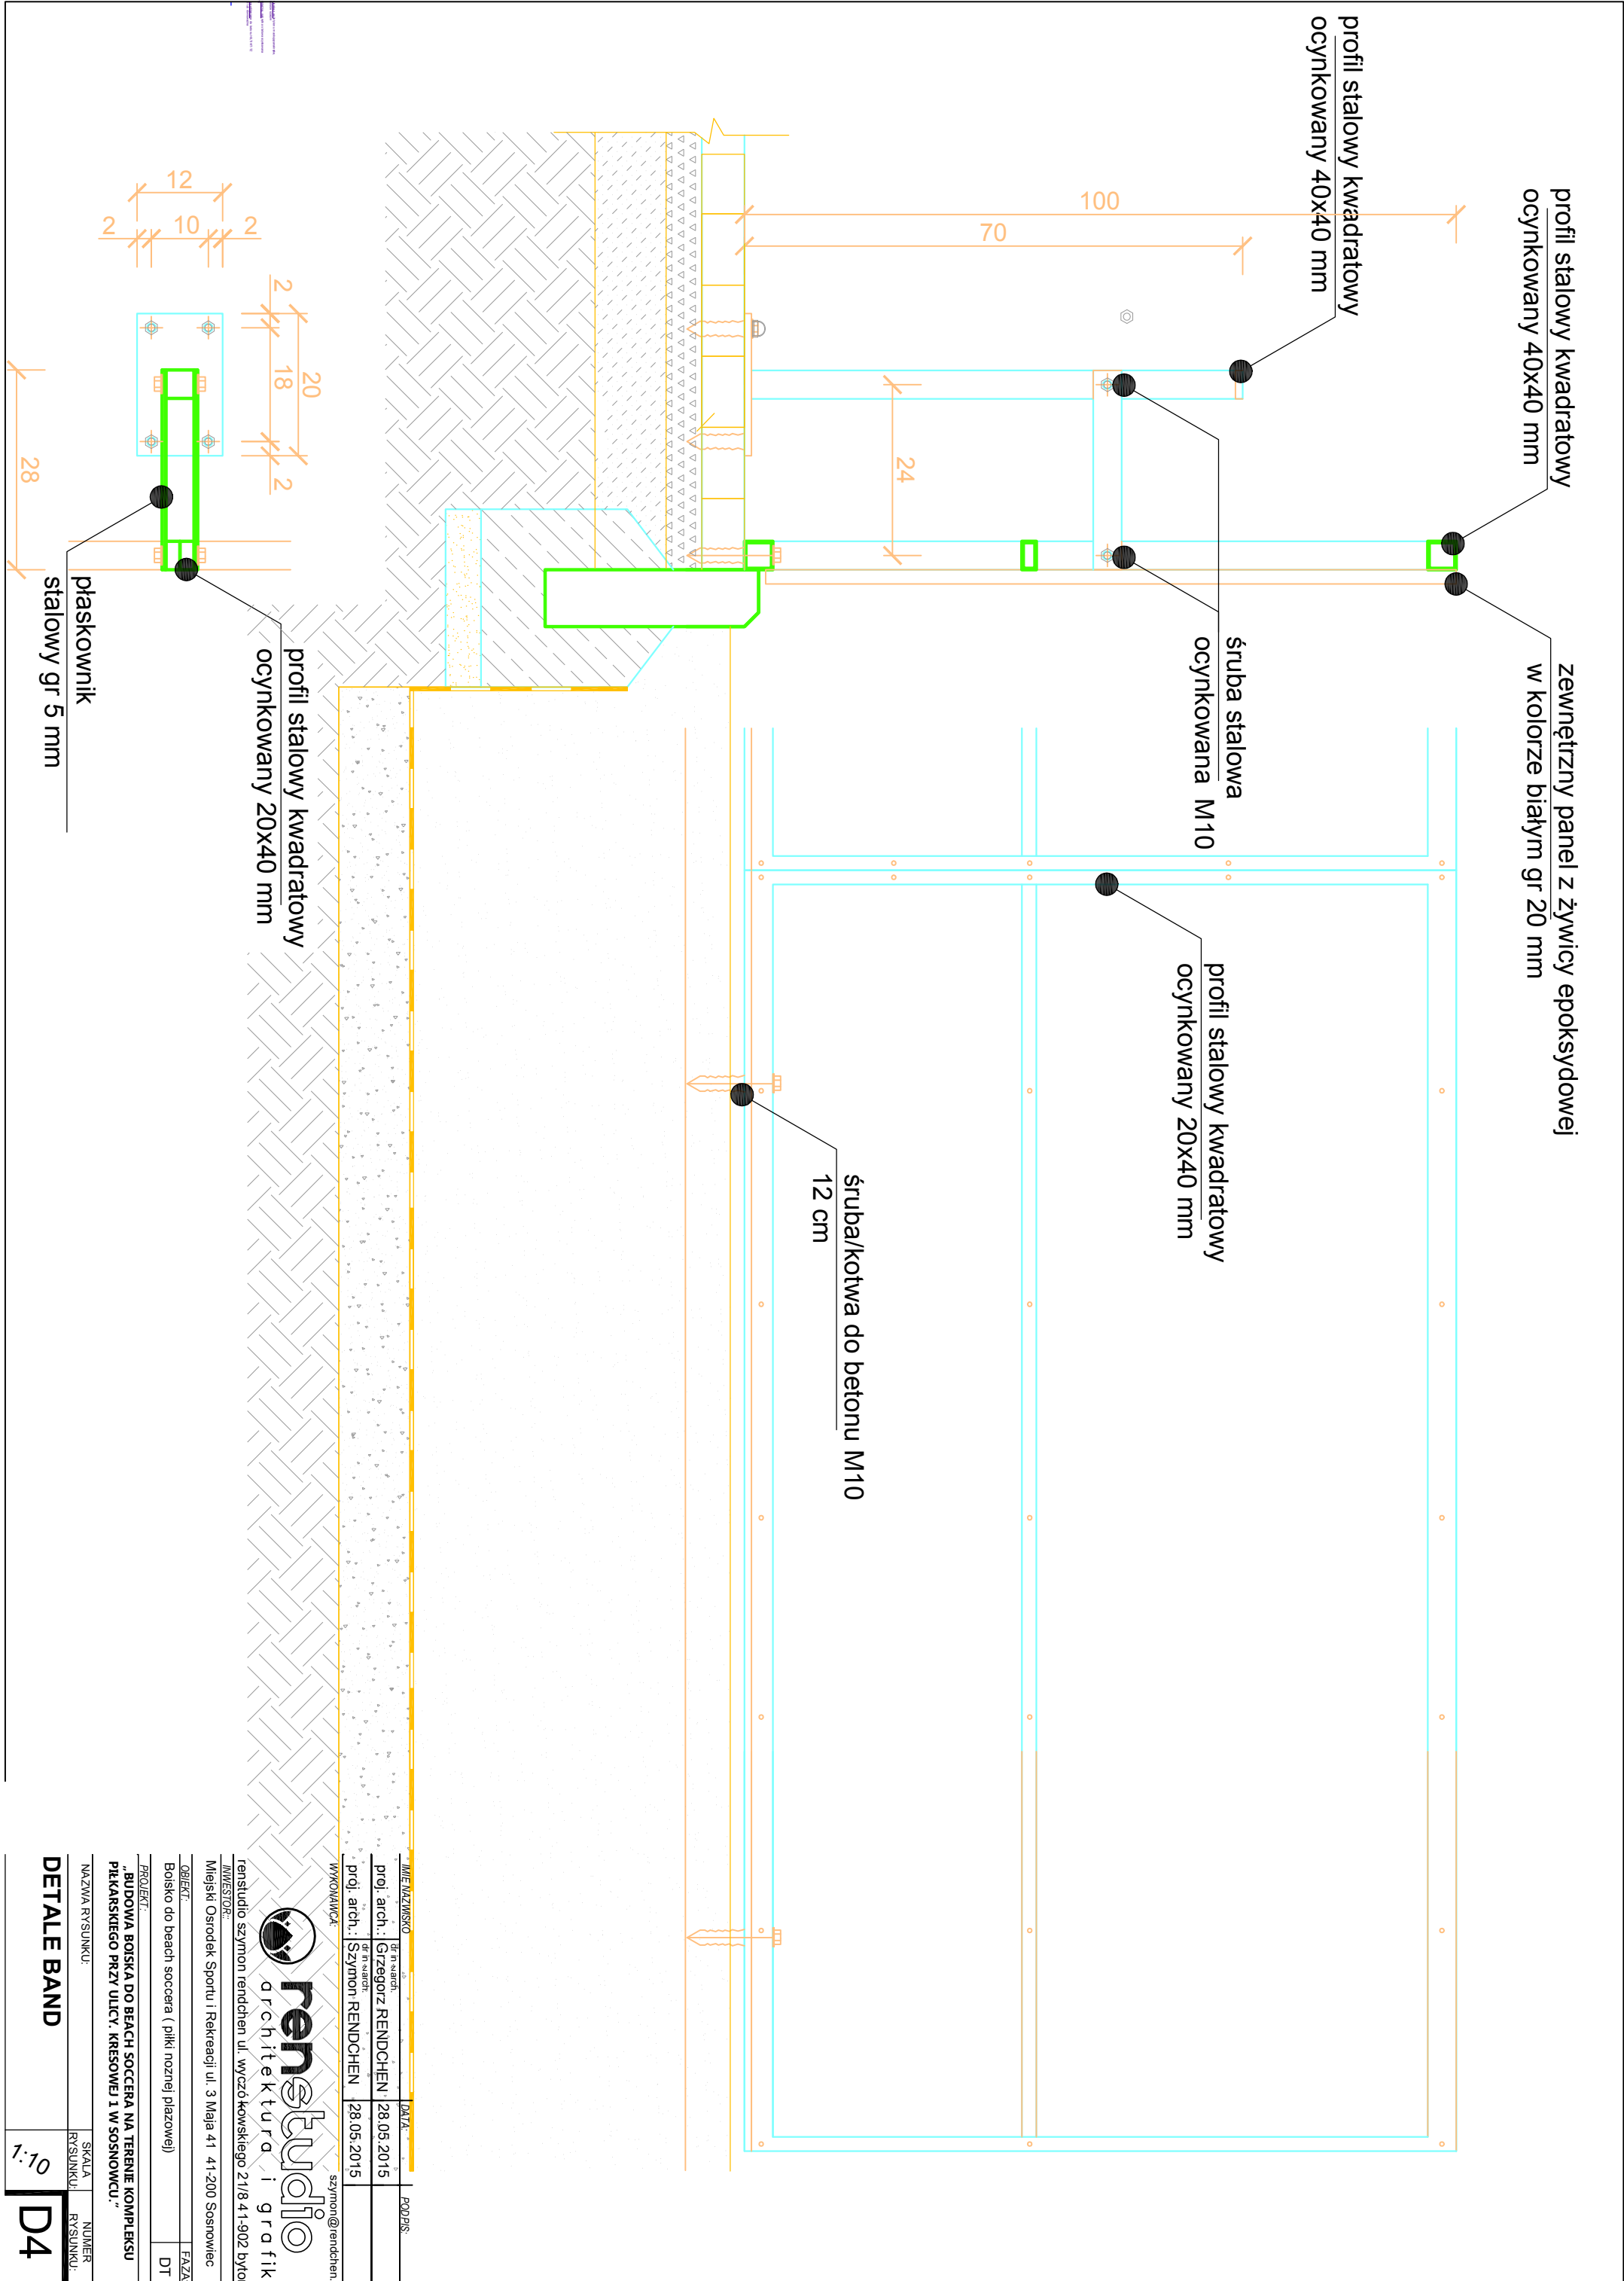

MIE. NAZWISKO		DATA	PODPIS
proj. arch.	Grzegorz RENDCHEN	28.05.2015	
oprac. arch.	Szymon RENDCHEN	28.05.2015	
proj. arch.	Szymon RENDCHEN	28.05.2015	
WYKONAWCA:		szymon@rendchen.pl	



renstudio  
architektura i grafika

INWESTOR:  
renstudio szymon rendchen ul. Wyszczkowski 21/8 41-902 Bytom

Miejsc. Osrodek Sportu i Rekreacji ul. 3 Maja 41 41-200 Sosnowiec

OBIEKT:  
Boisko do beach socceta (piki noznej plazowej)

FAZA:  
DT

PROJEKT:  
"BUDOWA BOISKA DO BEACH SOCCERA NA TERENIE KOMPLEKSU PIKARSKIEGO PRZY ULICY KRESOWEJ I W SOSNOWCU."

NAZWA RYSUNKU:

SKALA	NUMER
RYSUNKU	RYSUNKU

1:10

D4