


ISTNIEJĄCE BOISKO TRAWIASTE

nowa brama wjazdowa w istniejącym ogrodzeniu

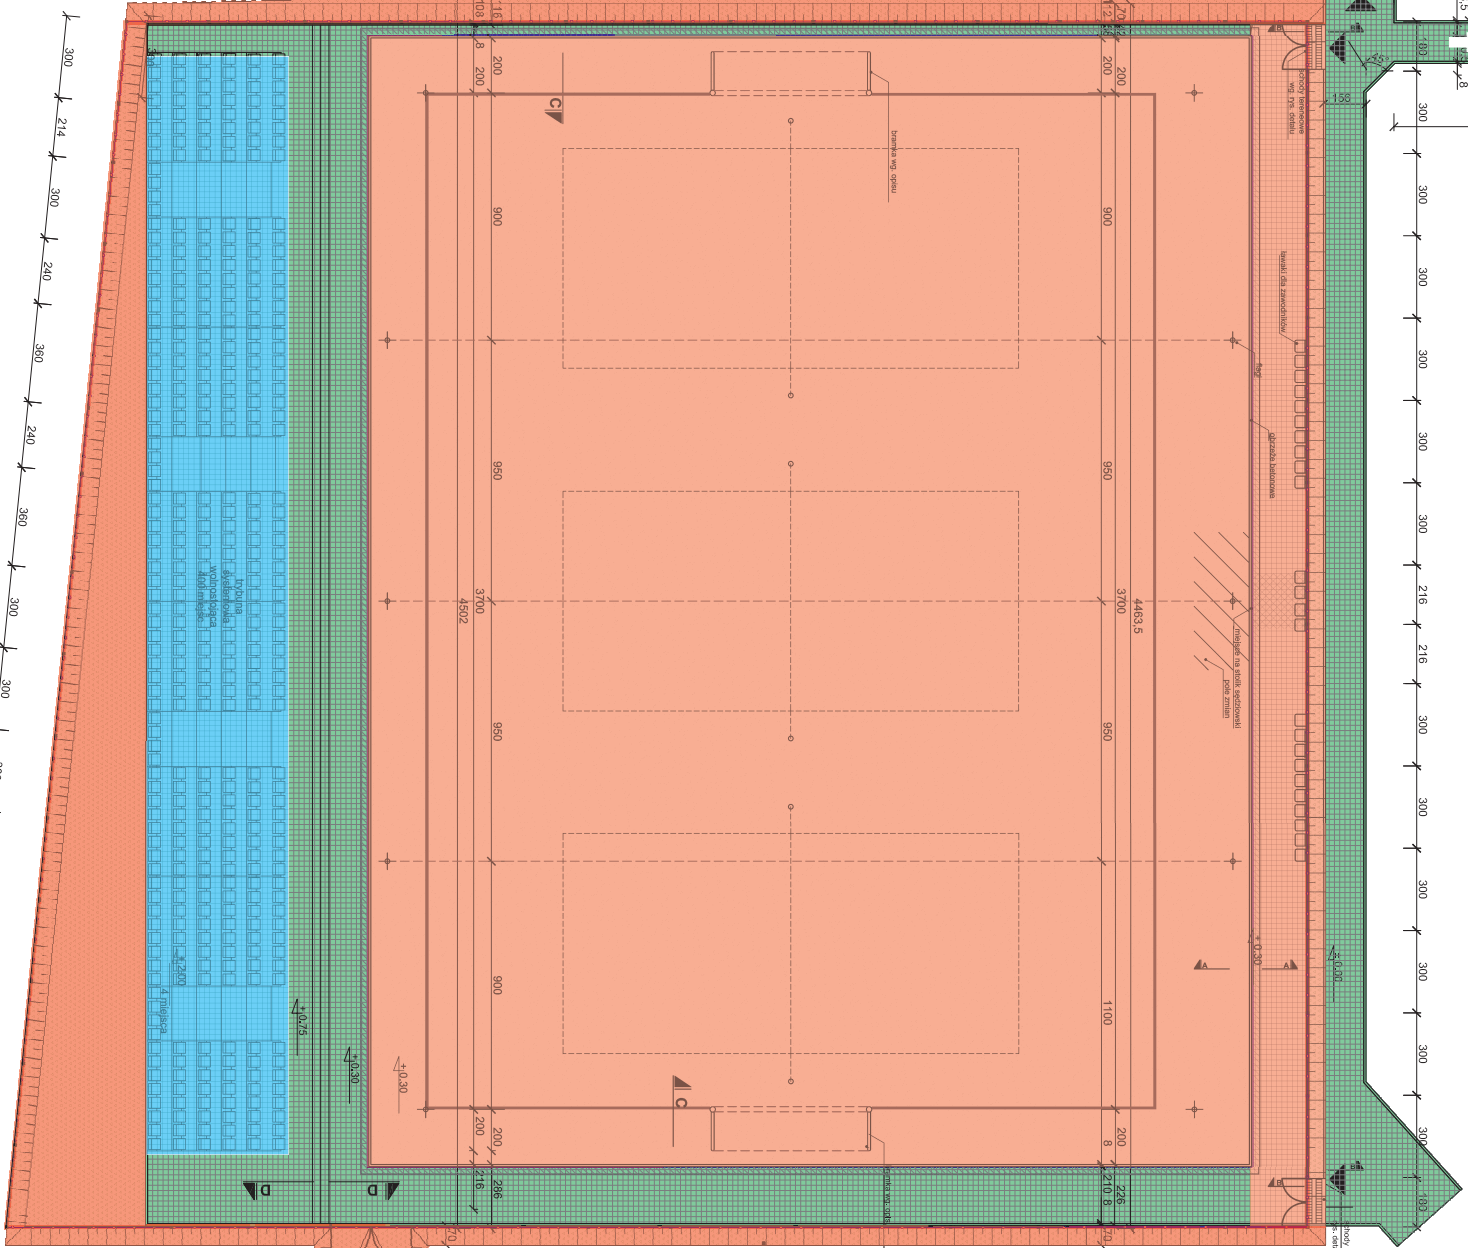

**ETAP 3**  
- montaż trybun

**ETAP 1**  
- podniesienie terenu wraz ze schodkami  
- boisko do beach soccera  
- piłkochwyty  
- fragment utwardzenia wraz ze strefą zmian

**ETAP 2**  
- pozostałe chodniki i place ( bez trybun)



**LEGENDA:**

	piłkochwyty




**RYTUŁ BOJSKA**  
 ETAPY  
 1-700  
 A1+